


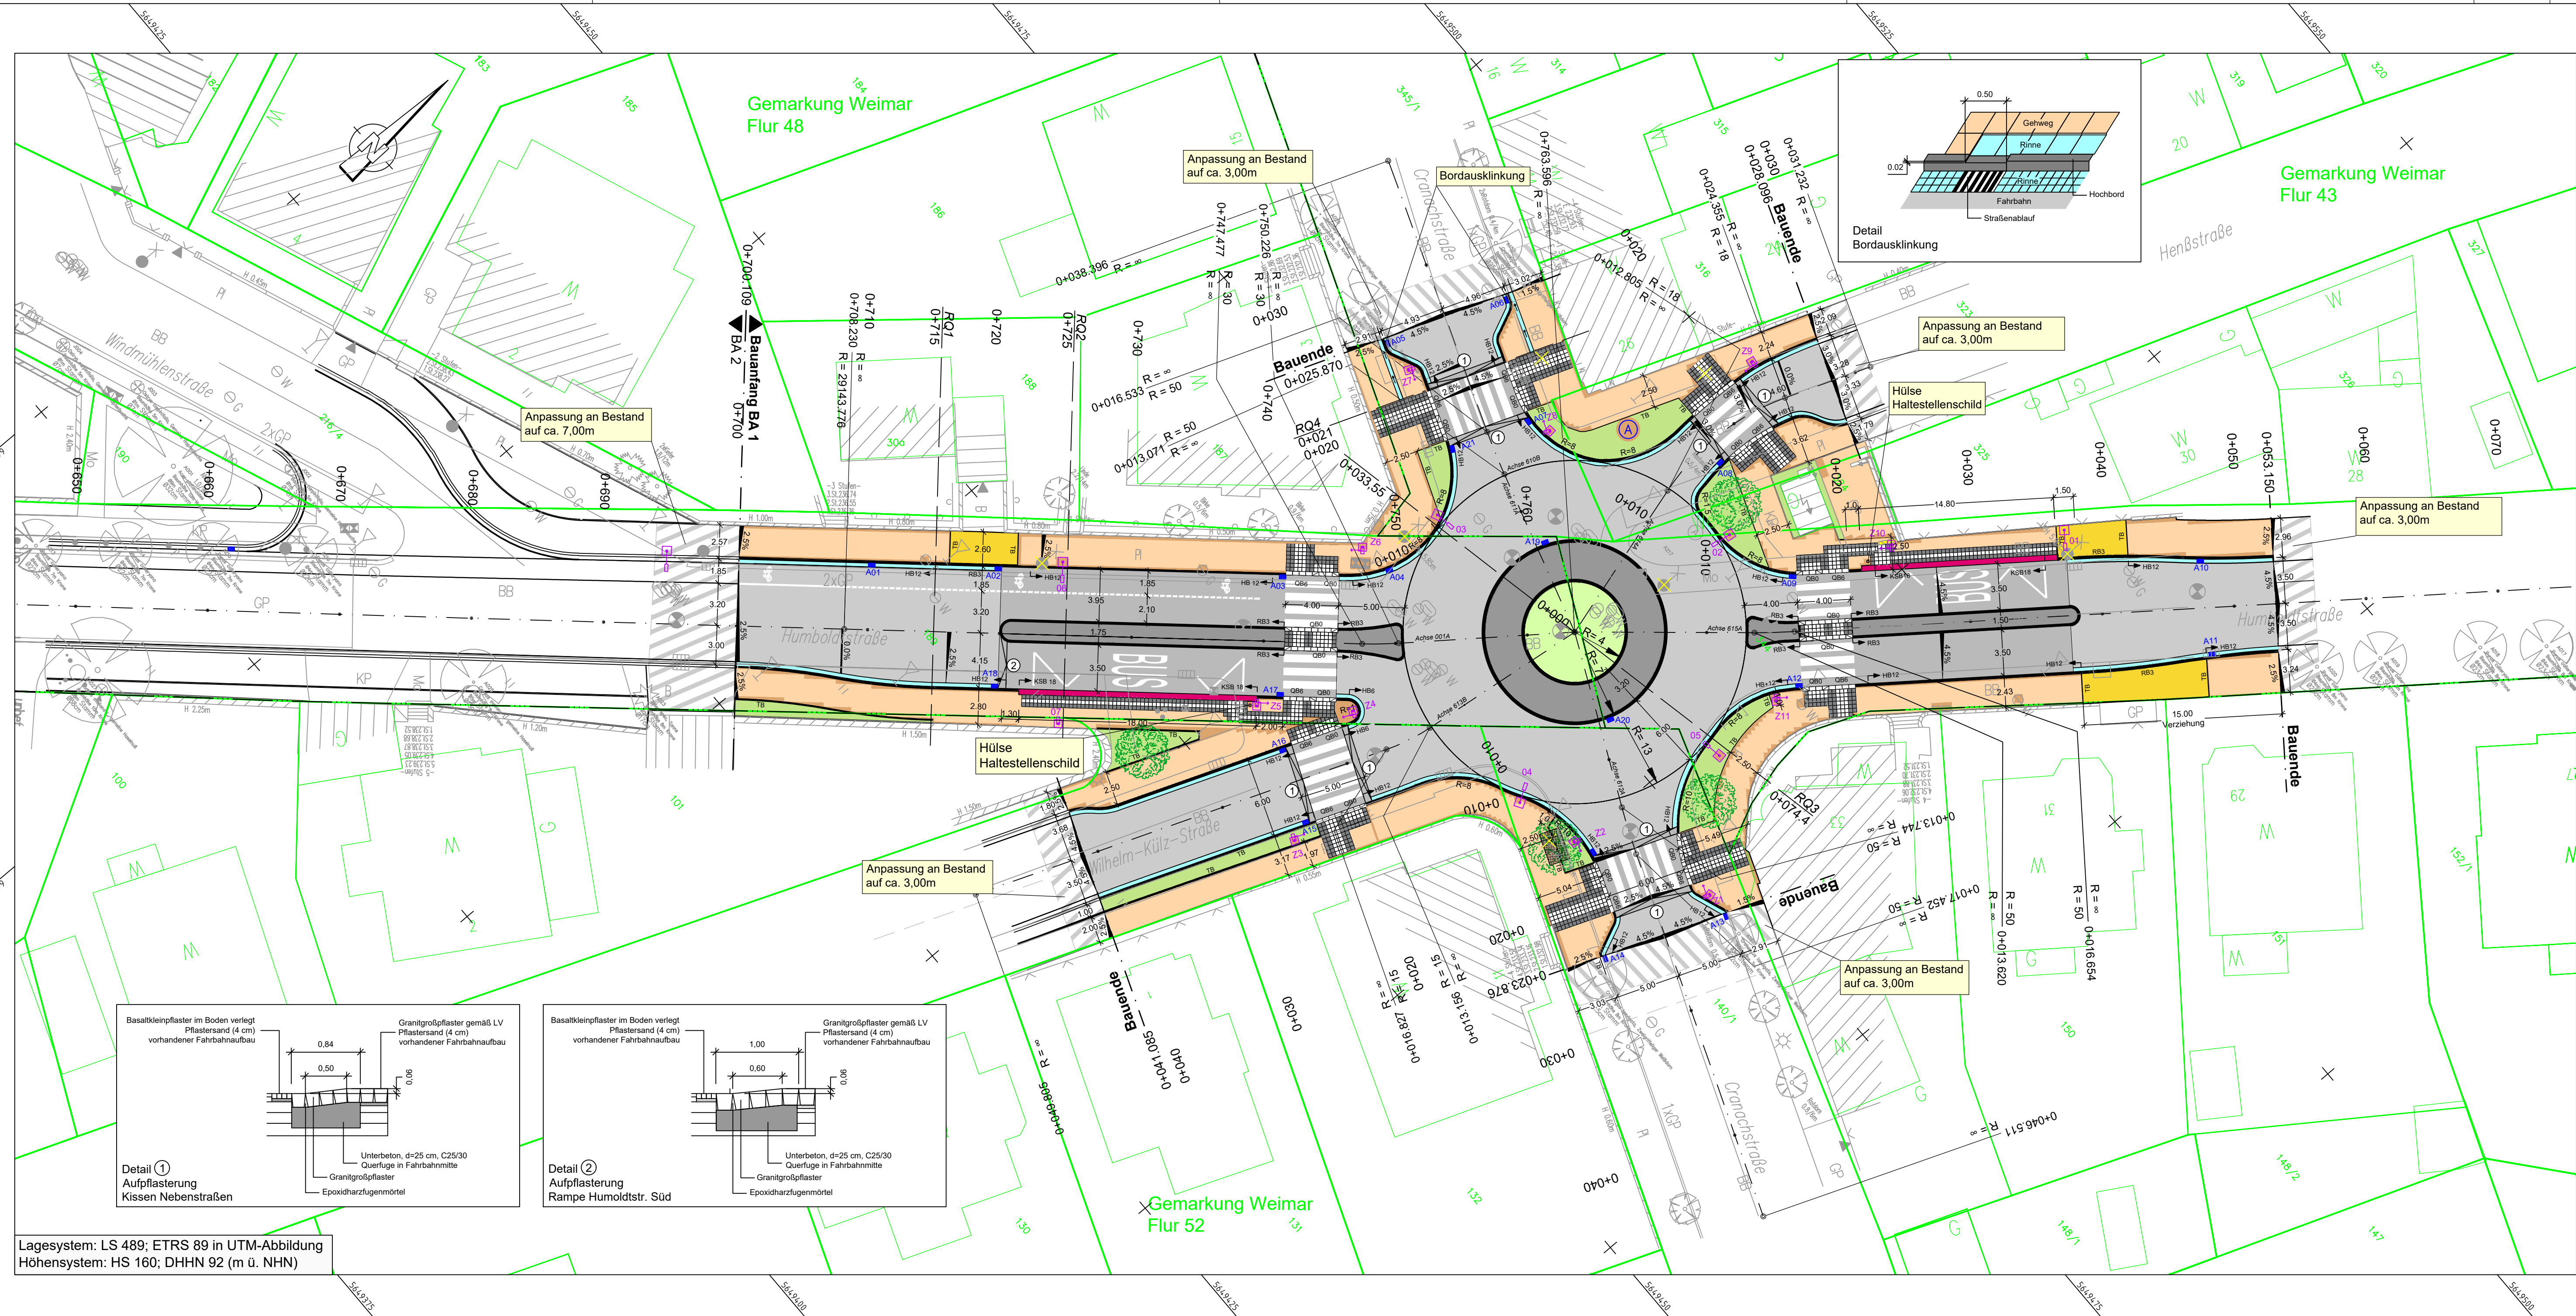

Legende:

- Fahrbahn Asphalt aufgeheilt mit Pflasterinne/Straßenablauf
- Kreisel Innenring, Fertigteil
- Gehweg, Betonplatten
- Einfahrten, Kleinpflaster Granit
- Umpflasterung Einbauten, Zwickelflächen, Mosaikpflaster Grünfläche
- Bereich Fußgängerüberweg, *) Aufpflasterung Großpflaster Granit Radfahrstreifen, Aufpflasterung Großpflaster Granit
- Bereich Bushaltestelle, Aufpflasterung Großpflaster Granit
- Kasseler Sonderbord
- Abbruch/Rückbau
- neu zu pflanzender Baum
- neu zu pflanzender Baum mit begehbaren Baumscheibe
- Litfaßsäule
- A09 Straßenablauf Planung mit lfd. Nummer
- Straßenablauf Bestand
- Querneigung 2.5%
- Rückbau vorh. Straßenbeleuchtung

*) FGÜ-Humboldtstraße, Fahrbahnquerungstreifen:
- Großpflaster Granit hell (140/140/160mm)
- Großpflaster Basalt schwarz (140/140/160mm) als Grundfläche Zebrastreifen

FGÜ-Nebenstraßen, Fahrbahnquerungstreifen:
- Großpflaster Granit hell (140/140/120mm)
- Großpflaster Basalt schwarz (140/140/120mm) als Grundfläche Zebrastreifen

- Borde:
- KSB 18 Kasseler Sonderbord (Antrittshöhe 18cm)
 - QB 6 Querungsbord (Antrittshöhe 6cm)
 - HB 12 Hochbordbord (Antrittshöhe 12cm)
 - RB 3 Rundbordbord (Antrittshöhe 3cm)
 - TB Tiefbord

Planung Stadtbeleuchtung

- Lichtpunkt Straßenbeleuchtung LPH 7m
- Lichtpunkt Bushaltestelle LPH 5m
- Lichtpunkt Zusatzbeleuchtung FÜG LPH 5m

Allgemein

- Vermessung
- Baumbestand (Vermessung, Stand: 2009)
- Baumbestand (Baumkataster Stadt Weimar, Stand: 2025)
- Flurstücksgrenze
- Flurgrenze

Entwurfsbearbeitung:	Emch + Berger GmbH Ingenieure und Planer Weimar Coudraystraße 6 99423 Weimar Tel.: 03643/4391-0 E-Mail: ebweimar@emchundberger.de	Datum	Zeichen
bearbeitet:	06/2026	scs	
gezeichnet:	06/2026	bra	
geprüft:	i.v. P./w		

stadtverwaltung weimar	weimar	Datum	Zeichen
Tiefbauamt Abt. Straßen und Brücken Schwanseestraße 17 99423 Weimar		geprüft:	

a	Ergänzung Straßenablauf Nr. 21, Anpassung Querneigung östl. Granachstraße	06.07.2026	scs
Nr.	Art der Änderung	Datum	Zeichen

AUSFÜHRUNGSPLANUNG

Straße / Station: Humboldtstraße Weimar /	Unterlage / Blatt-Nr.: 5.1a / 1 Lageplan
PROJIS-Nr.:	Maßstab: 1:250
Neugestaltung Humboldtstraße Weimar Bauabschnitt 1	
aufgestellt und geprüft:	
Weimar, den	
zur Bauausführung freigegeben:	
Weimar, den	