


Zeichnungsname: S:\BIB-Projekte\Weimar\Carl-von-Ossietzky-Straße\WE_Ossietzky_STR_LP5_UTM_NHN.dwg
 Layout: B2_3_ELP2_200

Legende

	Fahrbahn, Asphaltbeton		Drainage
	Fahrbahn, Großpflaster		Strassenablauf
	Fahrbahn, Erneuerung Deckschicht		Abwasserschacht
	Gehwegplatten mit Bischofsmütze		Trinkwasserarmaturen
	Gehweg mit Kleinpflaster		Kataster
	Gehweg mit Mosaikpflaster		vorh. Gebäude
	Zufahrt mit Kleinpflaster und umlaufender Läuferreihe		vorh. Straßenrand
	Grünfläche		vorh. Zaun
	Granitbord 3 cm Anschlag		vorh. Baum
	Granitbord 10 cm Anschlag		vorh. Bord
	Tiefbord		vorh. Lichtpunkt
	Rinne 3-zellig		vorh. Mauer
	Rückbau		vorh. Straßeneinlauf
	gepl. Straßenhöhen		vorh. Abwasserschacht
	Baum		
	Wurzelführungssystem		

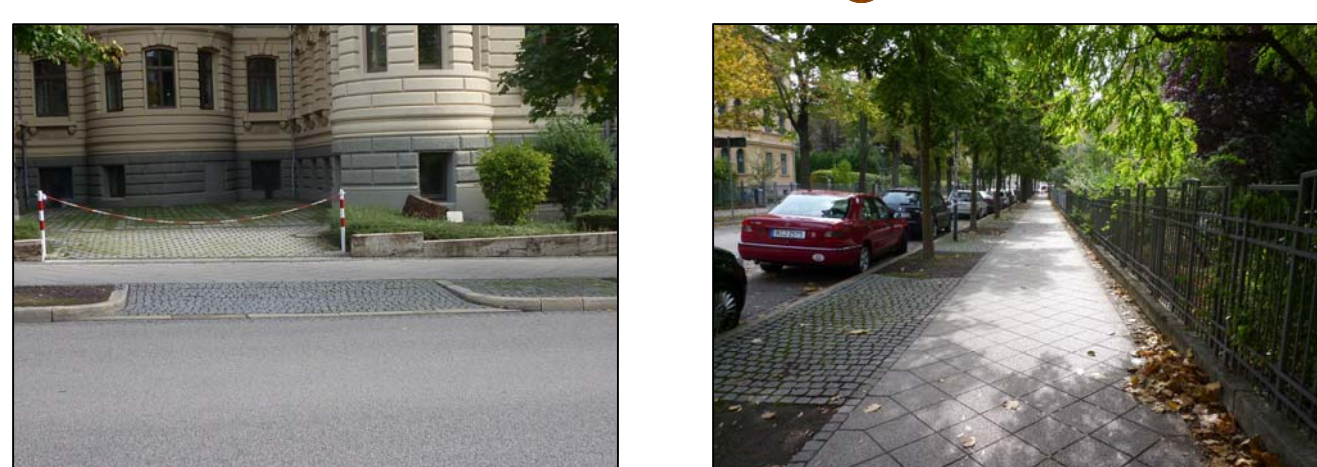

Lagesystem: UTM	Höhensystem: NHN
Entwurfsbearbeitung:	Datum
Ingenieurbüro Katzung GmbH	Jun 2020
Belvederer Allee 12, 99425 Weimar	Katzung
Tel.: (03643) 853990, Fax: (03643) 853991	gezeichnet: Jun 2020
Internet: www.katzung.de	Groß
e-mail: weimar@katzung.de	geprüft:

5			
4			
3			
2			
1			
Nr.	Art der Änderung	Datum	Zeichen

Ausführungsplanung (LP5)

Stadtverwaltung Weimar	Unterlage: 5
Straße: Stadtstraße	Blatt-Nr.: 2
(Nächster Ort): Stadt Weimar	Reg.Nr.: 59/17
Sanierung "Nördliche Innenstadt" Weimar	geprüft: Datum
Neugestaltung "Carl-von-Ossietzky-Straße", Bauabschnitt 2	Lageplan 2 (Stat. 0+140,00 bis 0+330,00)
Maßstab: 1:200	
aufgestellt und geprüft:	Auftraggeber für Nebenlagen:
Stadtverwaltung Weimar	den
Schwannestraße 17	den
99423 Weimar	
zur Bauausführung freigegeben:	den