



Zeichnungsname: S:\BB-Projekte\Weimar\Carl-von-Ossietzky-Straße\WE\_Ossietzky\_STR\_LPS\_UTM\_NHN.dwg  
 Autor: BGL 5.1.1.100

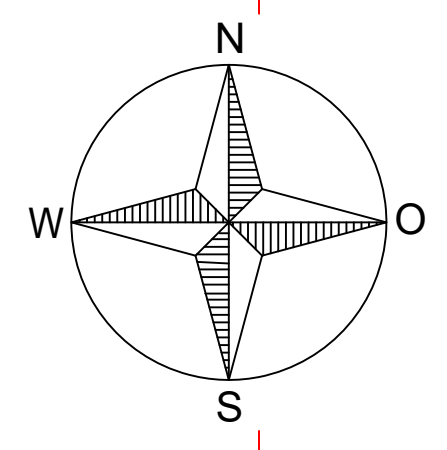

**Legende Planung**

- Fahrbahn Asphaltbeton**  
4 cm Asphaltbetondeckschicht  
6 cm bituminöse Binderschicht
  - Fahrbahn Großpflaster**  
16 cm Großpflaster gebundene Bauweise  
5-6 cm Bettung aus wasserdurchlässigem Mörtel  
14 cm Drainspalt
  - Fahrbahn Asphaltbeton**  
4 cm Asphaltbetondeckschicht AC 11 DS  
8 cm bituminöse Binderschicht AC 22 BS  
10 cm bituminöse Tragschicht AC 32 TS  
14 cm Drainspalt
  - Gehwegplatten mit Bischofsmütze
  - Gehweg mit Kleinpflaster
  - Gehweg mit Mosaikpflaster
  - Grünfläche
  - Granitbord 3 cm Anschlag
  - Granitbord 10 cm Anschlag
  - Tiefbord
  - Rinne 3-zeilig
  - gepl. Straßenhöhen
- 
- Kataster
  - vorh. Gebäude
  - vorh. Straßenrand
  - vorh. Zaun
  - vorh. Baum
  - vorh. Bord
  - vorh. Lichtpunkt
  - vorh. Mauer
  - vorh. Straßeneinlauf
  - vorh. Abwasserschacht

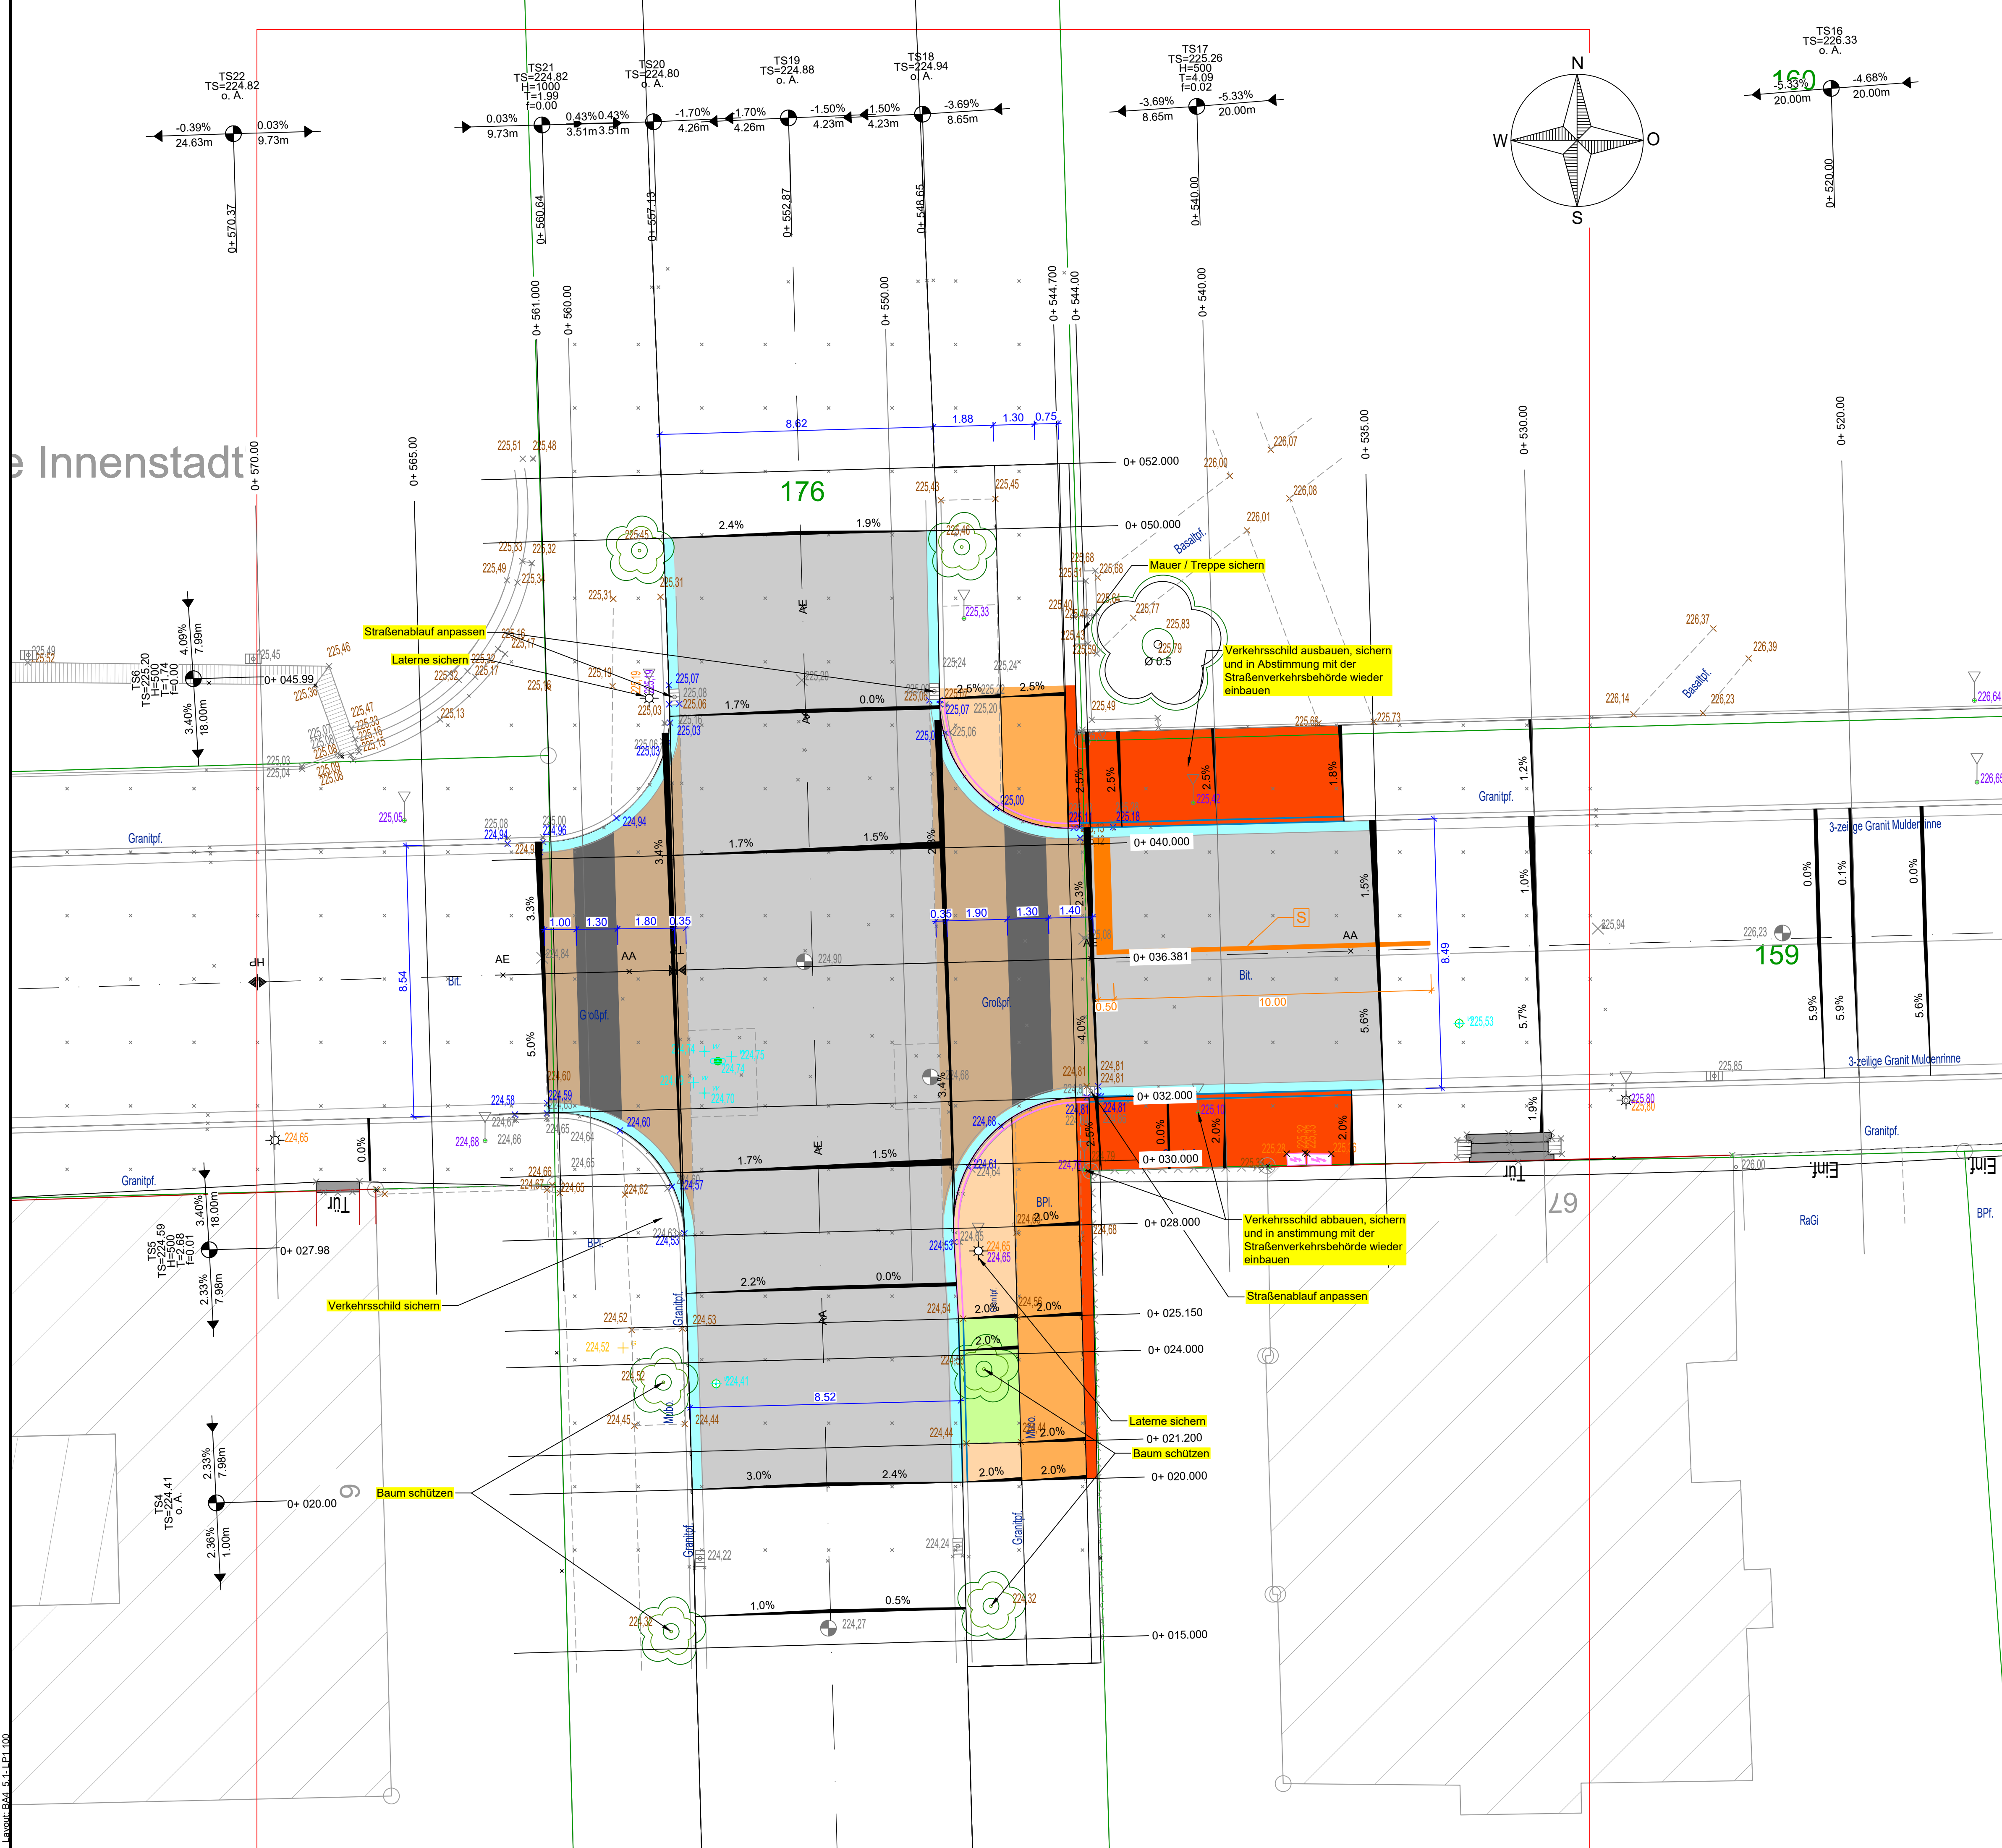

Lagesystem: UTM		Höhensystem: NHN	
Entwurfsbearbeitung:	<b>Ingenieurbüro Katzung GmbH</b> Belvederer Allee 12, 99425 Weimar Tel.: (03643) 853990, Fax: (03643) 853991 Internet: www.katzung.de e-mail: weimar@katzung.de	bearbeitet:	Datum Juni 2022
		gezeichnet:	Zeichen Katzung
		geprüft:	Groß

5			
4			
3			
2			
1			
Nr.	Art der Änderung	Datum	Zeichen

## Ausführungsplanung (LP5)

Stadtverwaltung Weimar	Unterlage: 5
Straße: Stadtstraße	Blatt-Nr.: 1
(Nächster Ort): Stadt Weimar	Reg.Nr.: 59/17
Sanierung "Nördliche Innenstadt" Weimar	
Neugestaltung "Carl-von-Ossietzky-Straße", Bauabschnitt 4	
Lageplan 1 (Stat. 0+530,00 bis 0+570,00)	
Maßstab: 1 : 100	
aufgestellt und geprüft: Stadtverwaltung Weimar Schwanseestraße 17 99423 Weimar	Auftraggeber für Nebenanlagen: den .....
zur Bauausführung freigegeben: den .....	

Nur zur Kalkulation