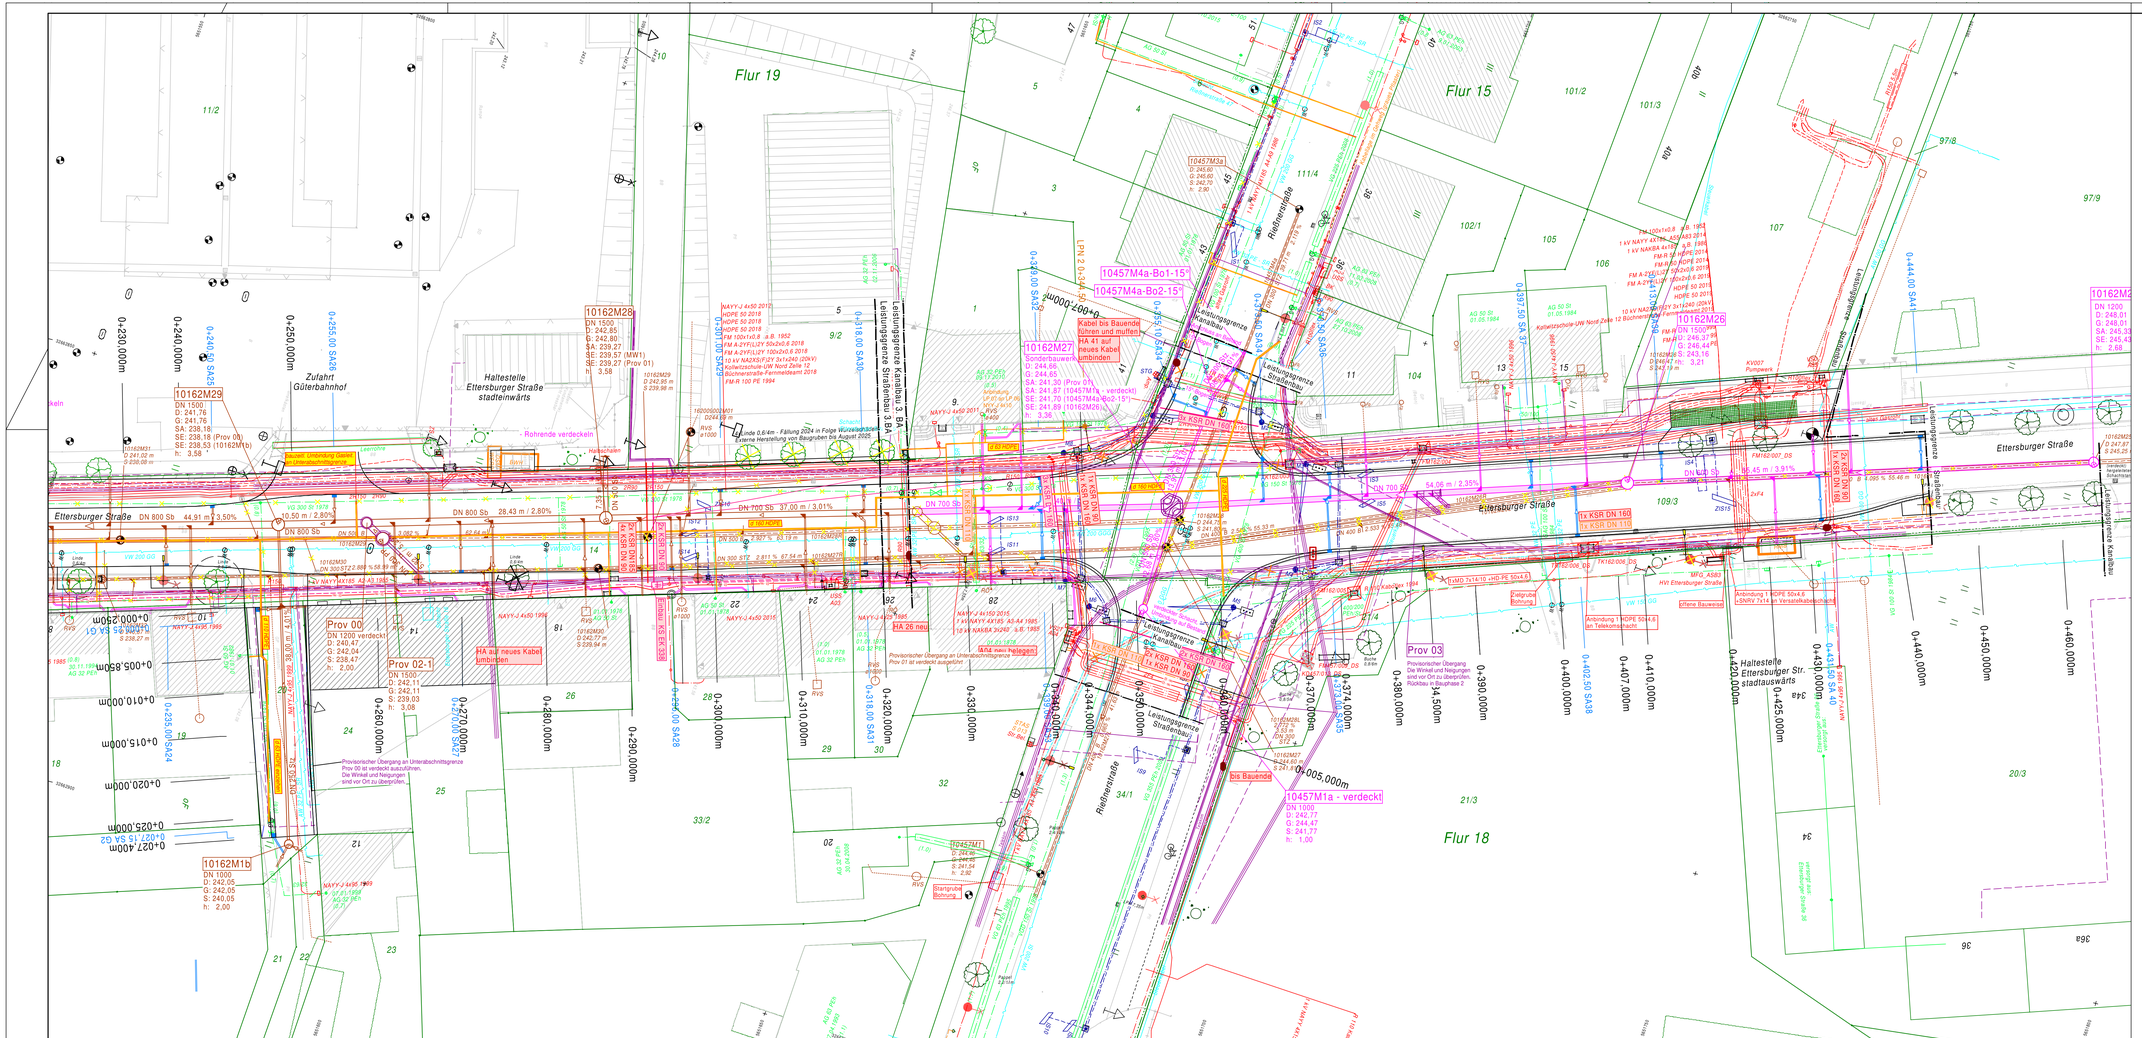
Flur 19
Flur 15
Flur 18
Ettersburger Straße
Haltestelle Ettersburger Straße stadteinwärts
Haltestelle Ettersburger Str. stadtauswärts
Zufahrt Güterbahnhof
Riedhofstraße
Leistungsgrenze Kanalbau 3. BA
Leistungsgrenze Straßenbau 3. BA
Leistungsgrenze Straßenbau
Leistungsgrenze Kanalbau
10162M28
10162M29
10162M27
10162M26
10162M1b
10457M4a-Bo1-15
10457M4a-Bo2-15
10457M3a
10457M1
10457M1a - verdeckt
Prov 00
Prov 02-1
Prov 03
Kabel bis Bauende führen und muffen
HA 41 auf neues Kabel umbinden
HA auf neues Kabel umbinden
HA 26 neu
bis Bauende
Rohrende verdecken
Provisorischer Übergang an Unterbauchnitsgrenze Prov 01 ist verdeckt ausgeführt
Provisorischer Übergang an Unterbauchnitsgrenze Prov 00 ist verdeckt auszuführen. Die Winkel und Neigungen sind vor Ort zu überprüfen.
Provisorischer Übergang an Unterbauchnitsgrenze Die Winkel und Neigungen sind vor Ort zu überprüfen. Rückbau in Bauphase 2
Kollwitzschule UW Nord Zeile 12 Büchnerstraße Fernmeldeamt 2018
Kollwitzschule UW Nord Zeile 12 Büchnerstraße Fernmeldeamt 2015
Baugrube Böschung
Zeichenerklärung
Leistungsgrenze
Flurstücksgrenze
Leitungsbestand
Abwasser - EKSW
Lichtsignalanlagen - Stadt Weimar TBA
Straßenbeleuchtung - Stadt Weimar TBA
Gas - ENWG
FM - Kabel - ENWG
FM - Leerrohr - ENWG
MS - Kabel - ENWG
NS - Kabel - ENWG
Trinkwasser - WZV
Telekom
Vodafone
Fernmeldekabel - DB Netz AG
Leitungsplanung
Mischwasserkanal
Mischwasserkanal Hausanschluss
Straßenablauf mit Anschlussltg.
Gas - ENWG
Gas Hausanschluss - ENWG
NS - Kabel - ENWG
Kabelschutzrohr Elt - ENWG
Rohrverbund / Leerrohr Breitband
Kabelschutzrohr Breitband
Straßenbeleuchtungskabel
Außerbetriebnahme
Standort Straßenbeleuchtung Mast Bestand / Leuchte geplant
Standort Straßenbeleuchtung Mast / Leuchte geplant
Hüllverrohrung DN 110 LSA
Nr. | Ersatz für | Art der Änderung | Datum | Name
Ausführungsplanung
Auftraggeber:
stadtverwaltung weimar
Planungsbüro:
INGENIEURGESELLSCHAFT PEUKER & NEBEL mbH
99427 WEIMAR Industriestraße 1 Tel. 03643/7461-0 Fax. 03643/7461-74 Mail: mail@peuker-nebel.de
Bauvorhaben:
Gemeinschaftsmaßnahme Ausbau Ettersburger Straße
Teilvorhaben:
3. BA
Datum | Name
gezeichnet: 31.03.2025 Hobein/Kü.
bearbeitet: 31.03.2025 Hobein
bearbeitet:
geprüft:
Darstellung:
Koordinierter Leitungsplan Ettersburger Straße
Projektphase: 05
Maßstab: 1 : 250
Blattgröße: 500 mm x 1200 mm
Vertragsnummer AN: IGPN 20-2020
Vertragsnummer AG:
Blattnummer: 5.2/ 1
Projektpfad: P:\Weimar/Ettersburger Straße\Modell\
Lageplan Ettersburger 2025.pyp, BA3 2025 koord. Leitungsplan