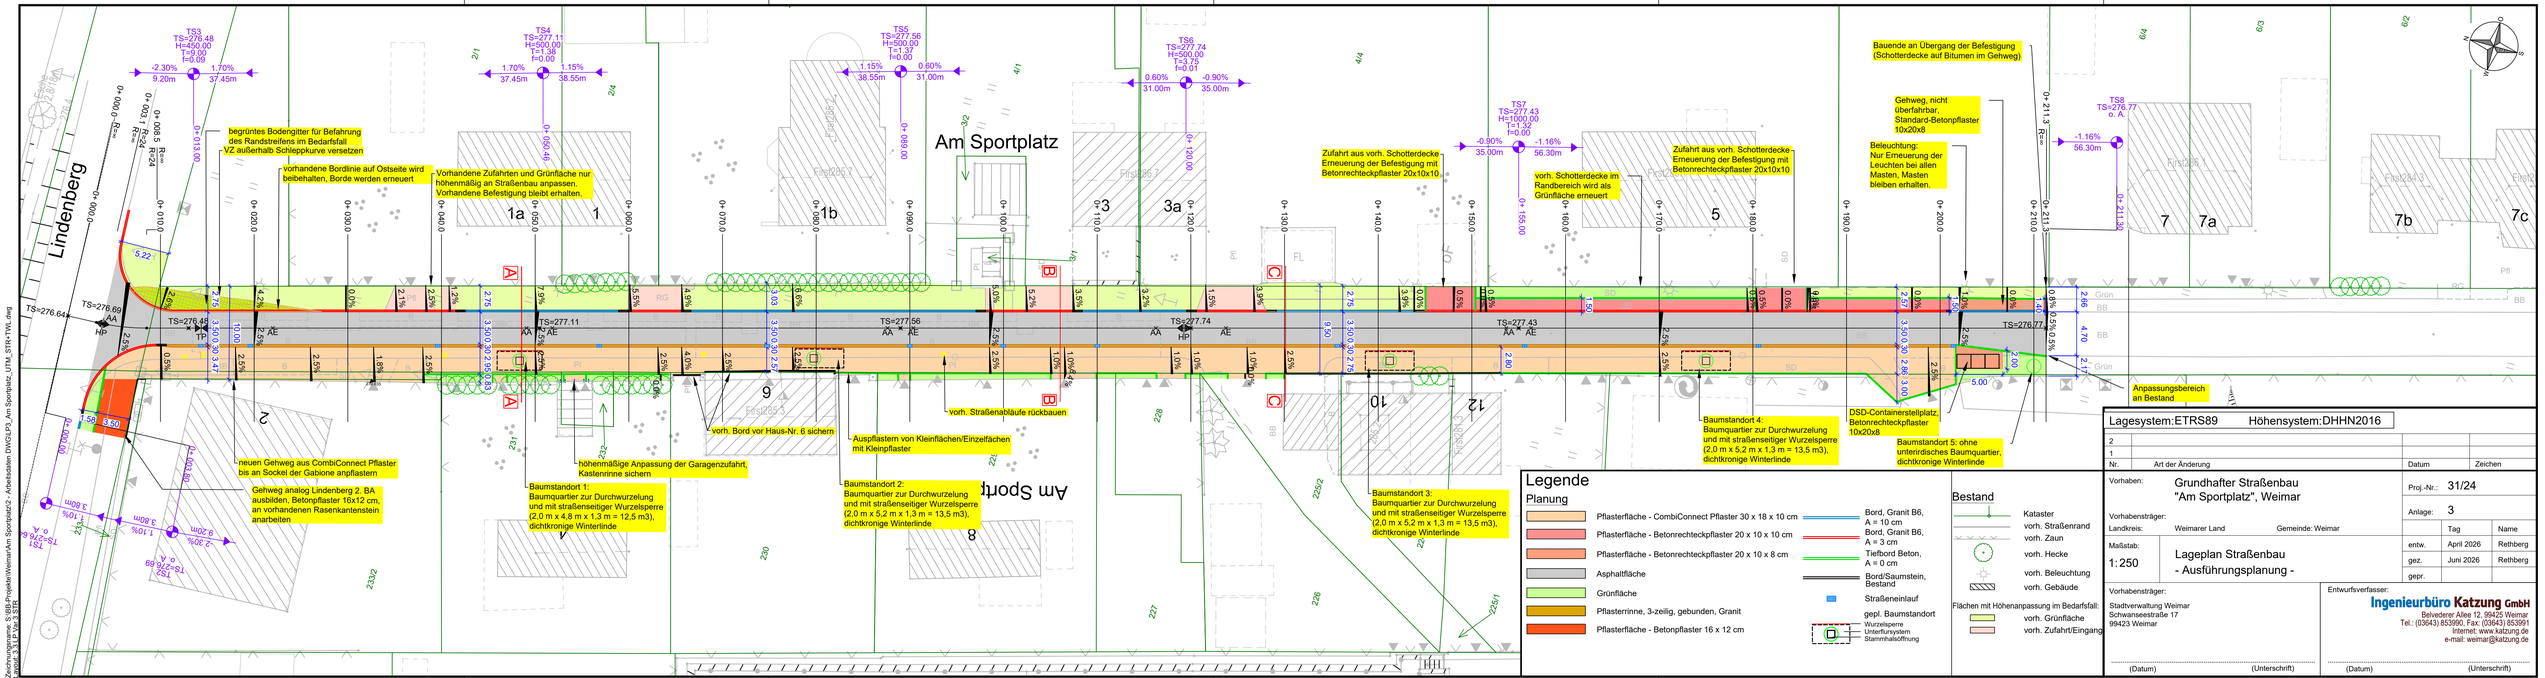


Lagesystem:ETRS89 Höhensystem:DHHN2016

| Nr. | Art der Änderung | Datum | Zeichen |
|---|---|---|---|
| 2 | | | |
| 1 | | | |

Vorhaben: Grundhafter Straßenbau "Am Sportplatz", Weimar

Proj.-Nr.: 31/24

Anlage: 3

Vorhabensträger:

Landkreis: Weimarer Land Gemeinde: Weimar

Maßstab: 1:250

Lageplan Straßenbau - Ausführungsplanung -

| | Tag | Name |
|---|---|---|
| entw. | April 2026 | Rethberg |
| gez. | Juni 2026 | Rethberg |
| gepr. | | |

Vorhabensträger:
Stadtverwaltung Weimar
Schwanseestraße 17
99423 Weimar

(Datum) (Unterschrift)

Entwurfsverfasser:
Ingenieurbüro Katzung GmbH
Belvederer Allee 12, 99425 Weimar
Tel.: (03643) 853990, Fax: (03643) 853991
Internet: www.katzung.de
e-mail: weimar@katzung.de

(Datum) (Unterschrift)

Blattgröße: 1.100 m x 0.297 m = 0.327 m²

Zeichnungsname: S:\BB-Projekte\Weimar\Am Sportplatz\2 - Arbeitsdaten DWG\LP3_Am Sportplatz_UTM_STR+TWL.dwg
Layout: 3.3 LP Ver. 3 STR