


Regelquerschnitt A-A
Station 0+048.00

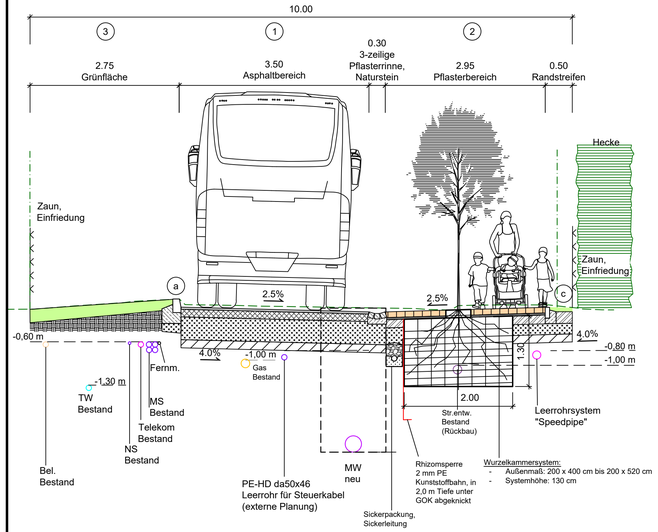

Regelquerschnitt B-B
Station 0+106.00

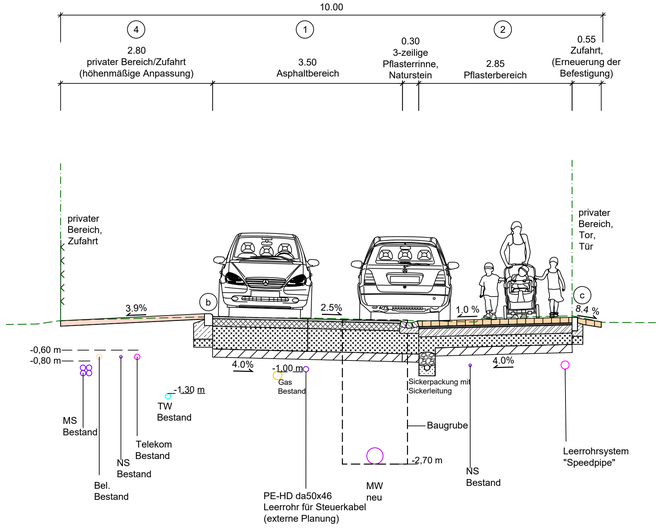

Regelquerschnitt C-C
Station 0+130.00

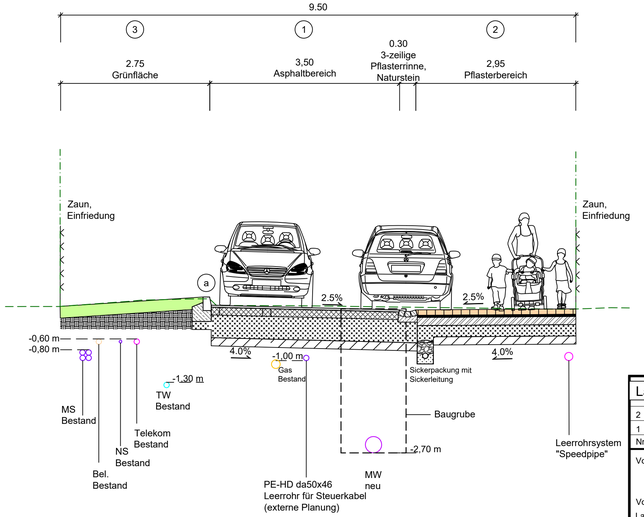

Grundstücksgrenze

vorhandenes Gelände

(1) **Oberbau Asphaltbereich Bk 1,0 - Asphaltbauweise**
gem. RStO 12/24 Tafel 1, Zeile 1

4 cm Asphaltbetondeckschicht AC 11 D N, 50/70
14 cm Asphalttragschicht AC 32 T N, 70/100
42 cm Frostschutzschicht 0/45 gebr., Ev2 >= 120 MPa
15 cm hydraulisch gebundene Tragschicht zur Erhöhung der Tragfähigkeit
75 cm Gesamtaufbau

(2) **Oberbau Pflasterbereich Bk 0,3 - Betonpflaster**
gem. RStO 12/24 Tafel 3, Zeile 7

10 cm Combi Connect Pflasterstein 30 x 18 x 10 cm
4 cm Bettung aus Brechsand-/Splittgemisch
15 cm Drainbetonschicht
21 cm Frostschutzschicht 0/45 gebr., Ev2 >= 100 MPa
15 cm hydraulisch gebundene Tragschicht zur Erhöhung der Tragfähigkeit
65 cm Gesamtaufbau

(3) **Grünfläche**

(4) **privater Bereich (höhenmäßige Anpassung)**

(a) Bord, Granit, B6, A = 10 cm

(b) Bord, Granit, B6, A = 3 cm

(c) Tiefbord, Beton, A = 0 cm

(d) Rasenkantenstein, Beton, A = 3 cm

Lagesystem: ETRS89 Höhensystem: DHHN 2016

Nr.	Art der Änderung	Datum	Zeichen
2			
1			

Vorhaben: Grundhafter Straßenbau "Am Sportplatz"

Proj.-Nr.: 31/24

Vorhabensträger: Stadtverwaltung Weimar

Landkreis: Weimarer Land Gemeinde: Weimar

Anlage: 14

	Tag	Name
entw.	April 2026	Rethberg
gez.	Juni 2026	Rethberg
gepr.		

Maßstab: 1:50

Regelquerschnitt A-A | B-B | C-C
- Ausführungsplanung -

Vorhabensträger:
Stadtverwaltung Weimar
Schwanseestraße 17
99423 Weimar

(Datum) (Unterschrift)

Entwurfsverfasser:
Ingenieurbüro Katzung GmbH
Belvederer Allee 12, 99425 Weimar
Tel.: (03643) 853990, Fax: (03643) 853991
Internet: www.katzung.de
e-mail: weimar@katzung.de

(Datum) (Unterschrift)

Blattgröße: 0.950 m x 0.297 m = 0.282 m²