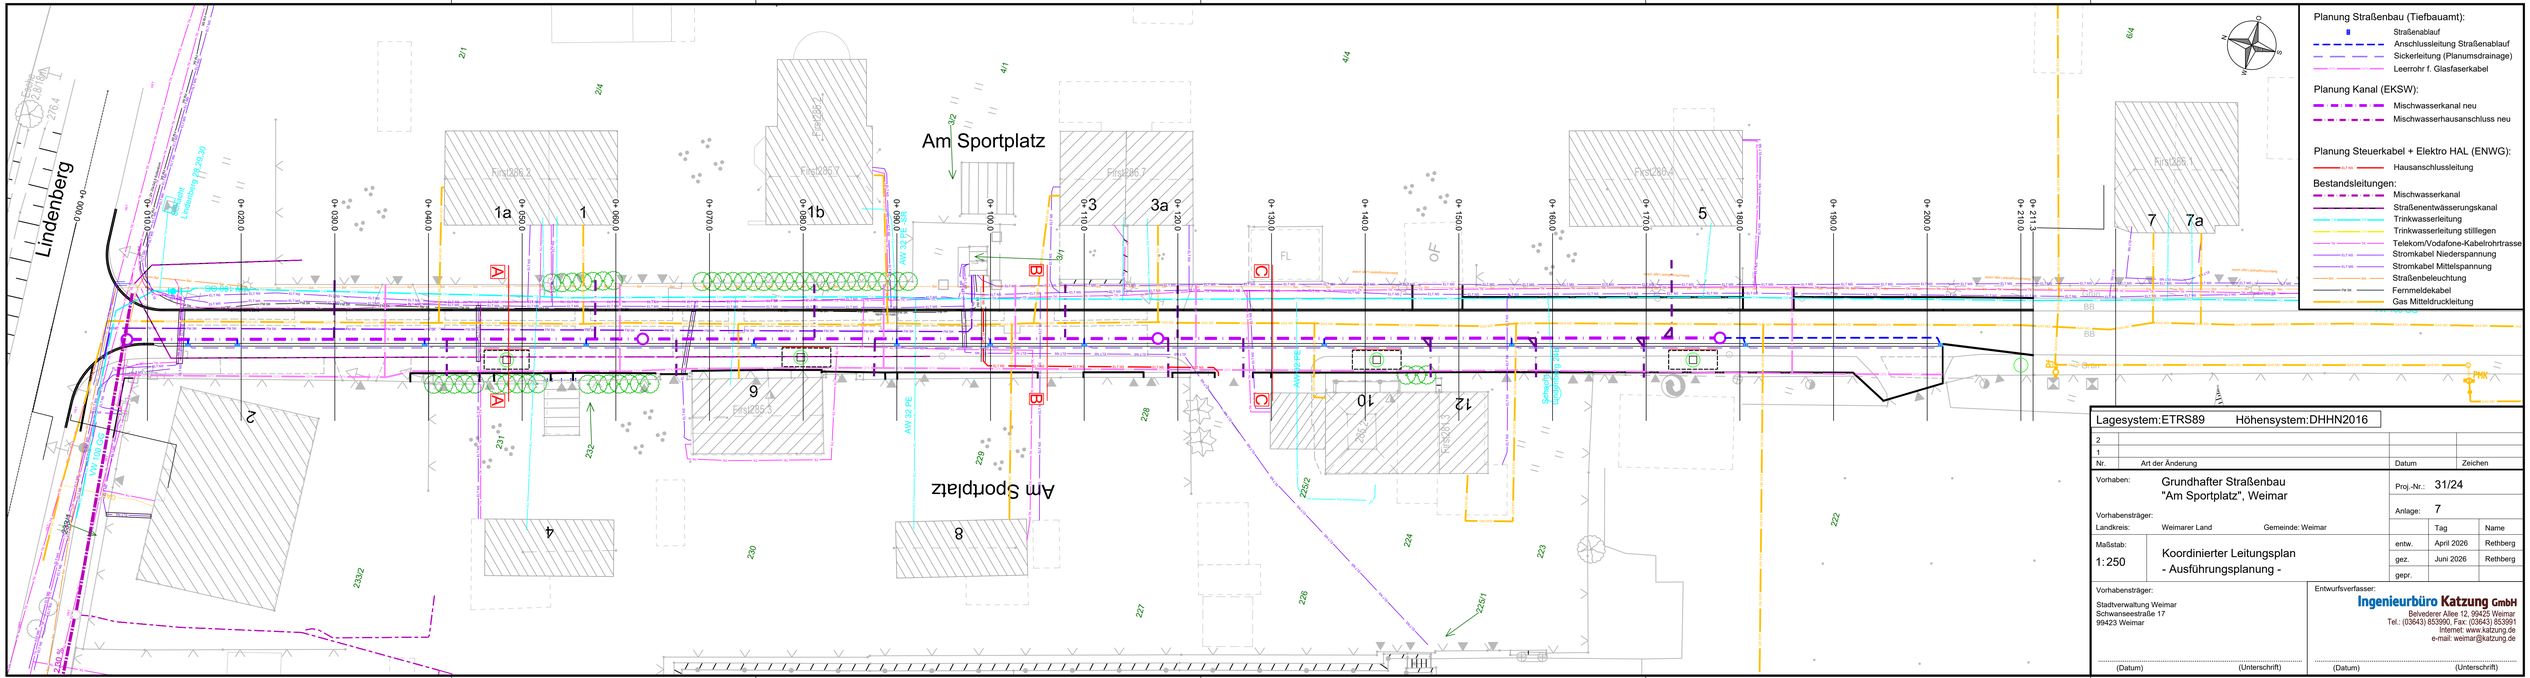


Lagesystem:ETRS89 Höhensystem:DHHN2016

Nr.	Art der Änderung	Datum	Zeichen
2.			
1.			

Vorhaben: Grundhafter Straßenbau "Am Sportplatz", Weimar

Proj.-Nr.: 31/24

Vorhabensträger:

Anlage: 7

Landkreis: Weimarer Land Gemeinde: Weimar

	Tag	Name
entw.	April 2026	Rethberg
gez.	Juni 2026	Rethberg
gepr.		

Maßstab: 1:250

Koordinierter Leitungsplan - Ausführungsplanung -

Vorhabensträger:
Stadtverwaltung Weimar
Schwanseestraße 17
99423 Weimar

(Datum) (Unterschrift)

Entwurfsverfasser:
Ingenieurbüro Katzung GmbH
Belvederer Allee 12, 99425 Weimar
Tel.: (03643) 853990, Fax: (03643) 853991
Internet: www.katzung.de
e-mail: weimar@katzung.de

(Datum) (Unterschrift)

Blattgröße: 1.100 m x 0.297 m = 0.327 m²