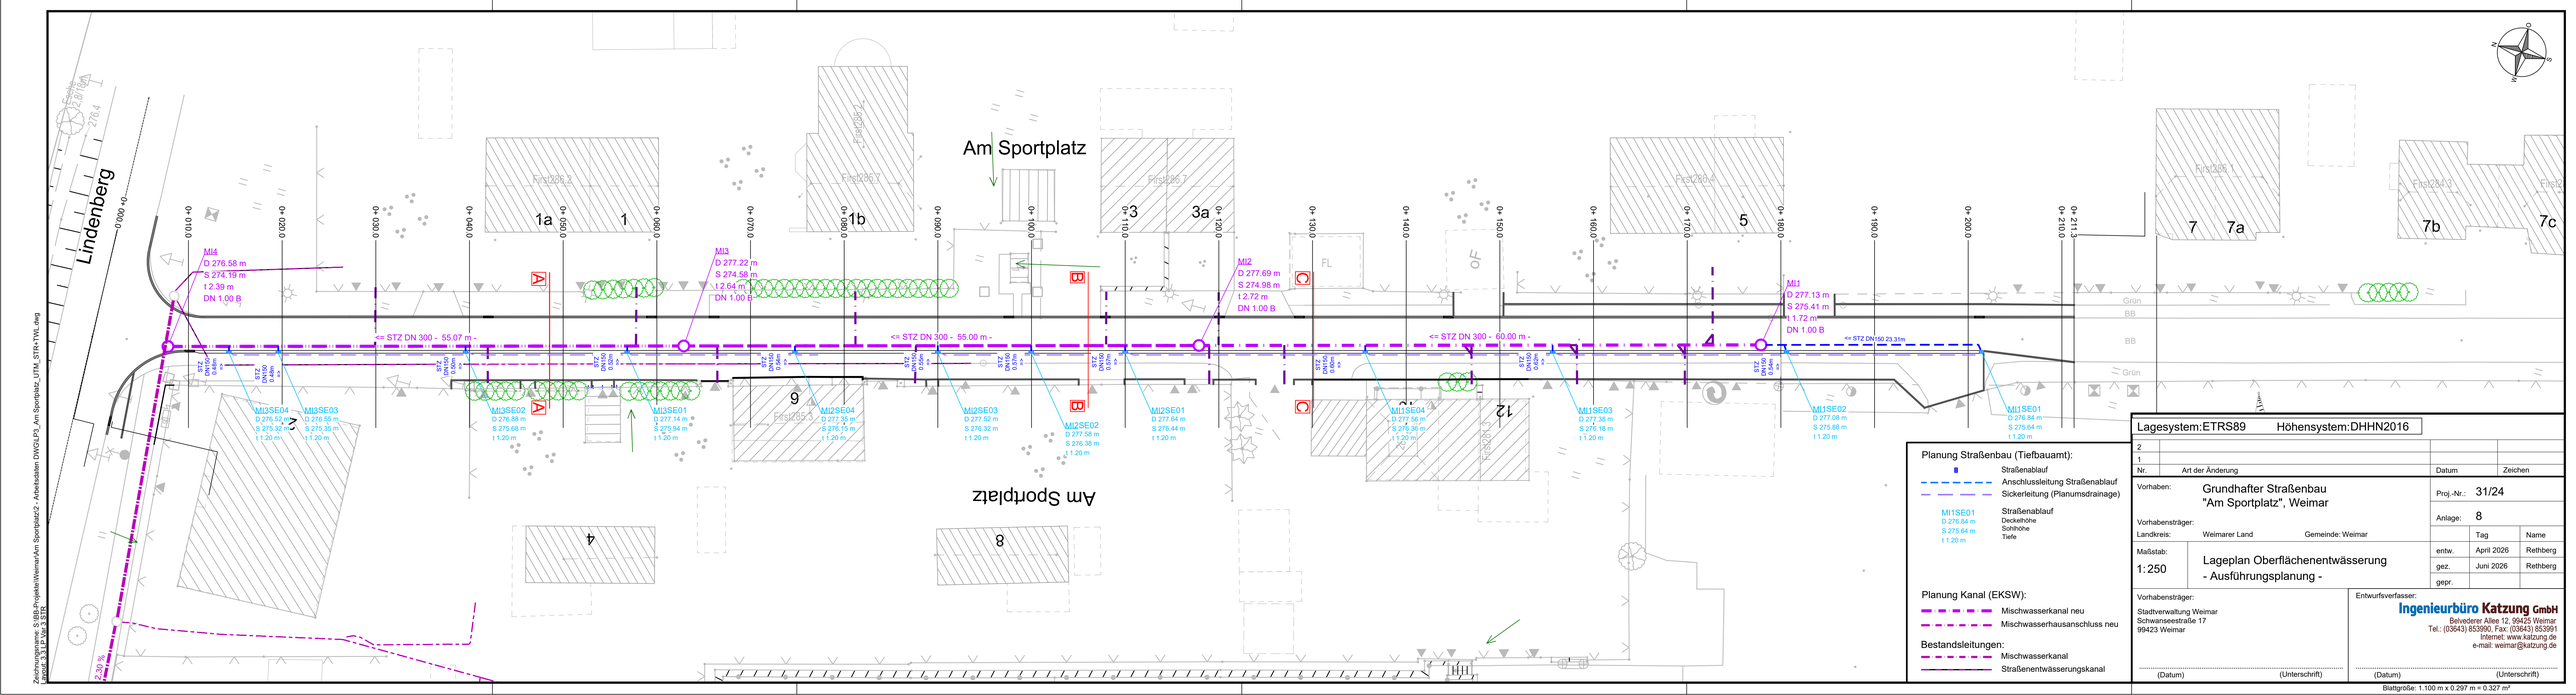

Lindenberg
Am Sportplatz
Am Sportplatz
MI4
D 276.58 m
S 274.19 m
t 2.39 m
DN 1.00 B
MI3
D 277.22 m
S 274.58 m
t 2.64 m
DN 1.00 B
MI2
D 277.69 m
S 274.98 m
t 2.72 m
DN 1.00 B
MI1
D 277.13 m
S 275.41 m
t 1.72 m
DN 1.00 B
<= STZ DN 300 - 55.07 m ->
<= STZ DN 300 - 55.00 m ->
<= STZ DN 300 - 60.00 m ->
<= STZ DN150 23.31m
MI4SE04
D 276.52 m
S 275.32 m
t 1.20 m
MI4SE03
D 276.55 m
S 275.35 m
t 1.20 m
MI3SE04
D 276.88 m
S 275.68 m
t 1.20 m
MI3SE03
D 277.14 m
S 275.94 m
t 1.20 m
MI3SE02
D 277.35 m
S 276.15 m
t 1.20 m
MI3SE01
D 277.56 m
S 276.36 m
t 1.20 m
MI2SE04
D 277.52 m
S 276.32 m
t 1.20 m
MI2SE03
D 277.64 m
S 276.44 m
t 1.20 m
MI2SE02
D 277.56 m
S 276.38 m
t 1.20 m
MI2SE01
D 277.64 m
S 276.44 m
t 1.20 m
MI1SE04
D 277.56 m
S 276.36 m
t 1.20 m
MI1SE03
D 277.38 m
S 276.18 m
t 1.20 m
MI1SE02
D 277.28 m
S 275.88 m
t 1.20 m
MI1SE01
D 276.84 m
S 275.64 m
t 1.20 m
1a
1
1b
3
3a
5
7
7a
7b
7c
9
11
12
4
8
Planung Straßenbau (Tiefbauamt):
Straßenablauf
Anschlussleitung Straßenablauf
Sickerleitung (Planumsdrainage)
MI1SE01
D 276.84 m
S 275.64 m
t 1.20 m
Straßenablauf
Deckelhöhe
Sohlhöhe
Tiefe
Planung Kanal (EKSW):
Mischwasserkanal neu
Mischwasserhausanschluss neu
Bestandsleitungen:
Mischwasserkanal
Straßenentwässerungskanal
Lagesystem:ETRS89 Höhensystem:DHHN2016
Nr. Art der Änderung Datum Zeichen
Vorhaben: Grundhafter Straßenbau "Am Sportplatz", Weimar
Proj.-Nr.: 31/24
Vorhabensträger:
Anlage: 8
Landkreis: Weimarer Land Gemeinde: Weimar
Maßstab: 1:250
Lageplan Oberflächenentwässerung - Ausführungsplanung -
entw. April 2026 Rethberg
gez. Juni 2026 Rethberg
gepr.
Vorhabensträger:
Stadtverwaltung Weimar
Schwanseestraße 17
99423 Weimar
Entwurfsverfasser:
Ingenieurbüro Katzung GmbH
Belvederer Allee 12, 99425 Weimar
Tel.: (03643) 853990, Fax: (03643) 853991
Internet: www.katzung.de
e-mail: weimar@katzung.de
(Datum) (Unterschrift)
(Datum) (Unterschrift)
Blattgröße: 1.100 m x 0.297 m = 0.327 m²
Zeichnungsname: S:\BIB-Projekte\Weimar\Am Sportplatz\2 - Arbeitsdaten DWG\LP1_Am Sportplatz_UTM_STR+TWL.dwg
Layout: A3 LP Vw s STR