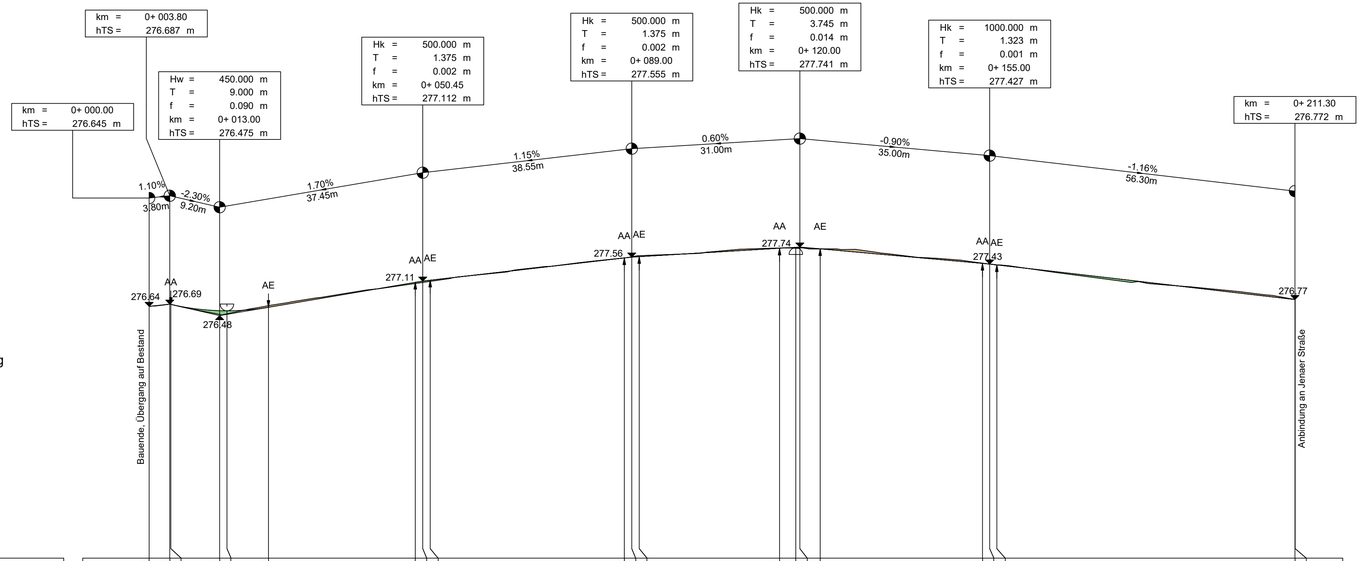


Legende

275.24 Tangentenschnittpunkt

AA AE Anfang und Ende der vertikalen Ausrundung

Hoch-, Tiefpunkt

Am Sportplatz
M = 1:500
Überhöhung = 10.0
272.00 m ü. NHN

Station Gradiente	[m]	0.00	3.80	4.00	13.00	14.35	22.00	49.08	50.45	51.83	87.63	89.00	90.37	116.25	119.25	120.00	123.75	153.68	155.00	156.32	211.30	211.34
Höhe bestehendes Gelände	[m ü. NHN]	276.64	276.69	276.68	276.50	276.51	276.66	277.07	277.09	277.11	277.54	277.56	277.58	277.72	277.72	277.72	277.71	277.44	277.43	277.41	276.77	276.77
Höhe Gradiente	[m ü. NHN]	276.64	276.69	276.68	276.57	276.56	276.63	277.09	277.11	277.13	277.54	277.55	277.56	277.72	277.73	277.73	277.71	277.44	277.43	277.41	276.77	
Geländehöhe über Gradiente	[m ü. NHN]	0.00	-0.00	-0.00	0.07	0.05	-0.03	0.02	0.02	0.02	-0.00	-0.01	-0.02	-0.00	0.01	0.01	0.00	-0.00	0.00	0.00	-0.00	

Lagesystem:ETRS89 Höhensystem:DHHN 2016

Nr.	Art der Änderung	Datum	Zeichen
2			
1			

Vorhaben: Grundhafter Straßenbau "Am Sportplatz"

Proj.-Nr.: 31/24

Anlage: 4

Vorhabensträger: Stadtverwaltung Weimar

Landkreis: Weimarer Land Gemeinde: Weimar

Maßstab: 1:500

Höhenplan - Ausführungsplanung -

	Tag	Name
entw.	März 2026	Rethberg
gez.	Juni 2026	Rethberg
gepr.		

Vorhabensträger:
Stadtverwaltung Weimar
Schwanseestraße 17
99423 Weimar

(Datum) (Unterschrift)

Entwurfsverfasser:
Ingenieurbüro Katzung GmbH
Belvederer Allee 12, 99425 Weimar
Tel.: (03643) 853990, Fax: (03643) 853991
Internet: www.katzung.de
e-mail: weimar@katzung.de

(Datum) (Unterschrift)

Blattgröße: 0.950 m x 0.297 m = 0.282 m²