


Zeichnungsname: S:\BB-Projekte\Weimar\Neu-Ehringsdorf2 - Arbeitsdaten DWG\WE_Neu-Ehringsdorf_STR_LP3_UTM_NHN2016.dwg
Layout: 14.1-RP Medien_50

11

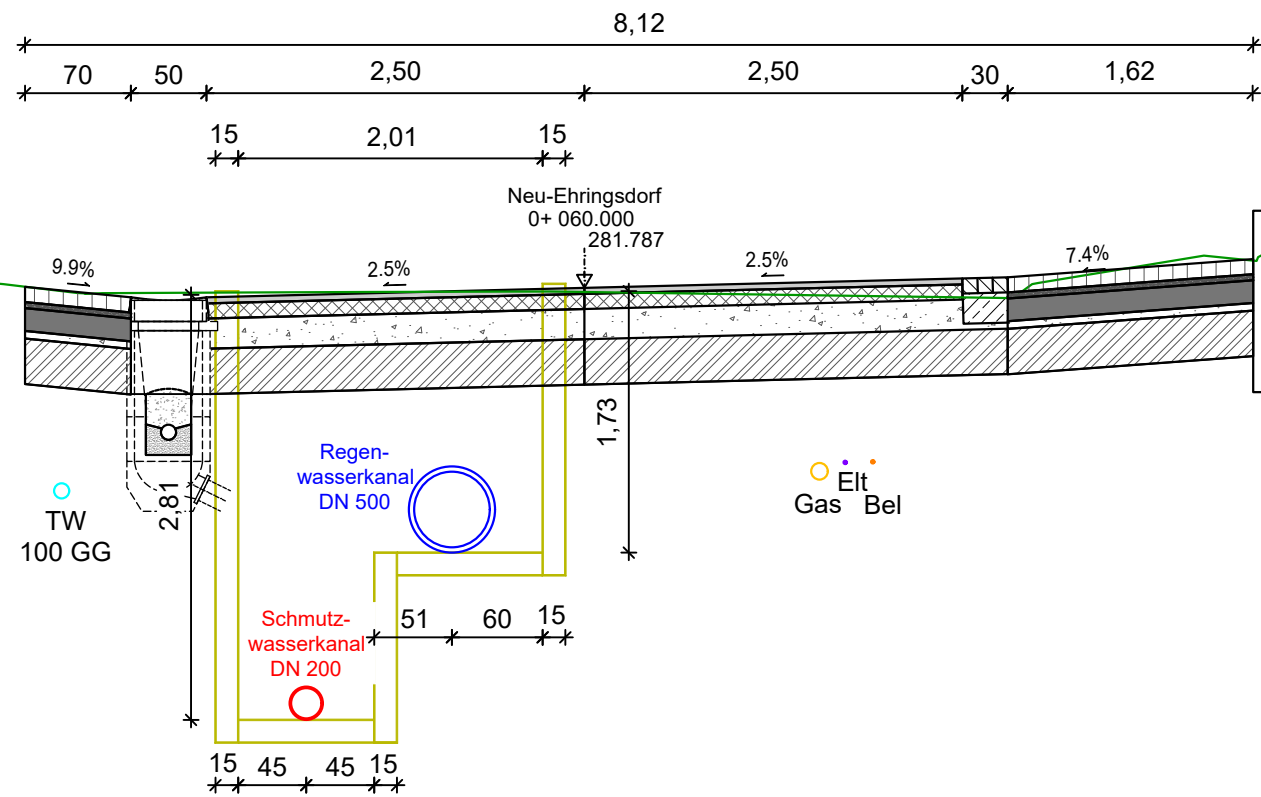

Lagesystem: ETRS89 Höhensystem: NHN2016

Entwurfsbearbeitung: Ingenieurbüro Katzung GmbH Belvederer Allee 12, 99425 Weimar Tel.: (03643) 853990, Fax: (03643) 853991 Internet: www.katzung.de e-mail: weimar@katzung.de	Datum	Zeichen	
	bearbeitet:	März 2025	Groß
	gezeichnet:	März 2025	Preißer
	geprüft:		

5			
4			
3			
2			
1			
Nr.	Art der Änderung	Datum	Zeichen

Ausführungsplanung

Stadtverwaltung Weimar	Unterlage:	14
Straße: Neu-Ehringsdorf	Blatt-Nr.:	2
(Nächster Ort): Stadt Weimar	Reg.Nr.:	34/21

Straßenbau Weimar "Neu-Ehringsdorf"	geprüft:	Datum	Zeichen
	Regelprofil Medien Maßstab: 1 : 50		

aufgestellt und geprüft: Stadtverwaltung Weimar Schwanseestraße 17 99423 Weimar den	Auftraggeber für Nebenanlagen: den
---	---------------------------------------------

zur Bauausführung freigegeben: den	
---------------------------------------------	--