


Straßenquerschnitt Referenzstation 0+465

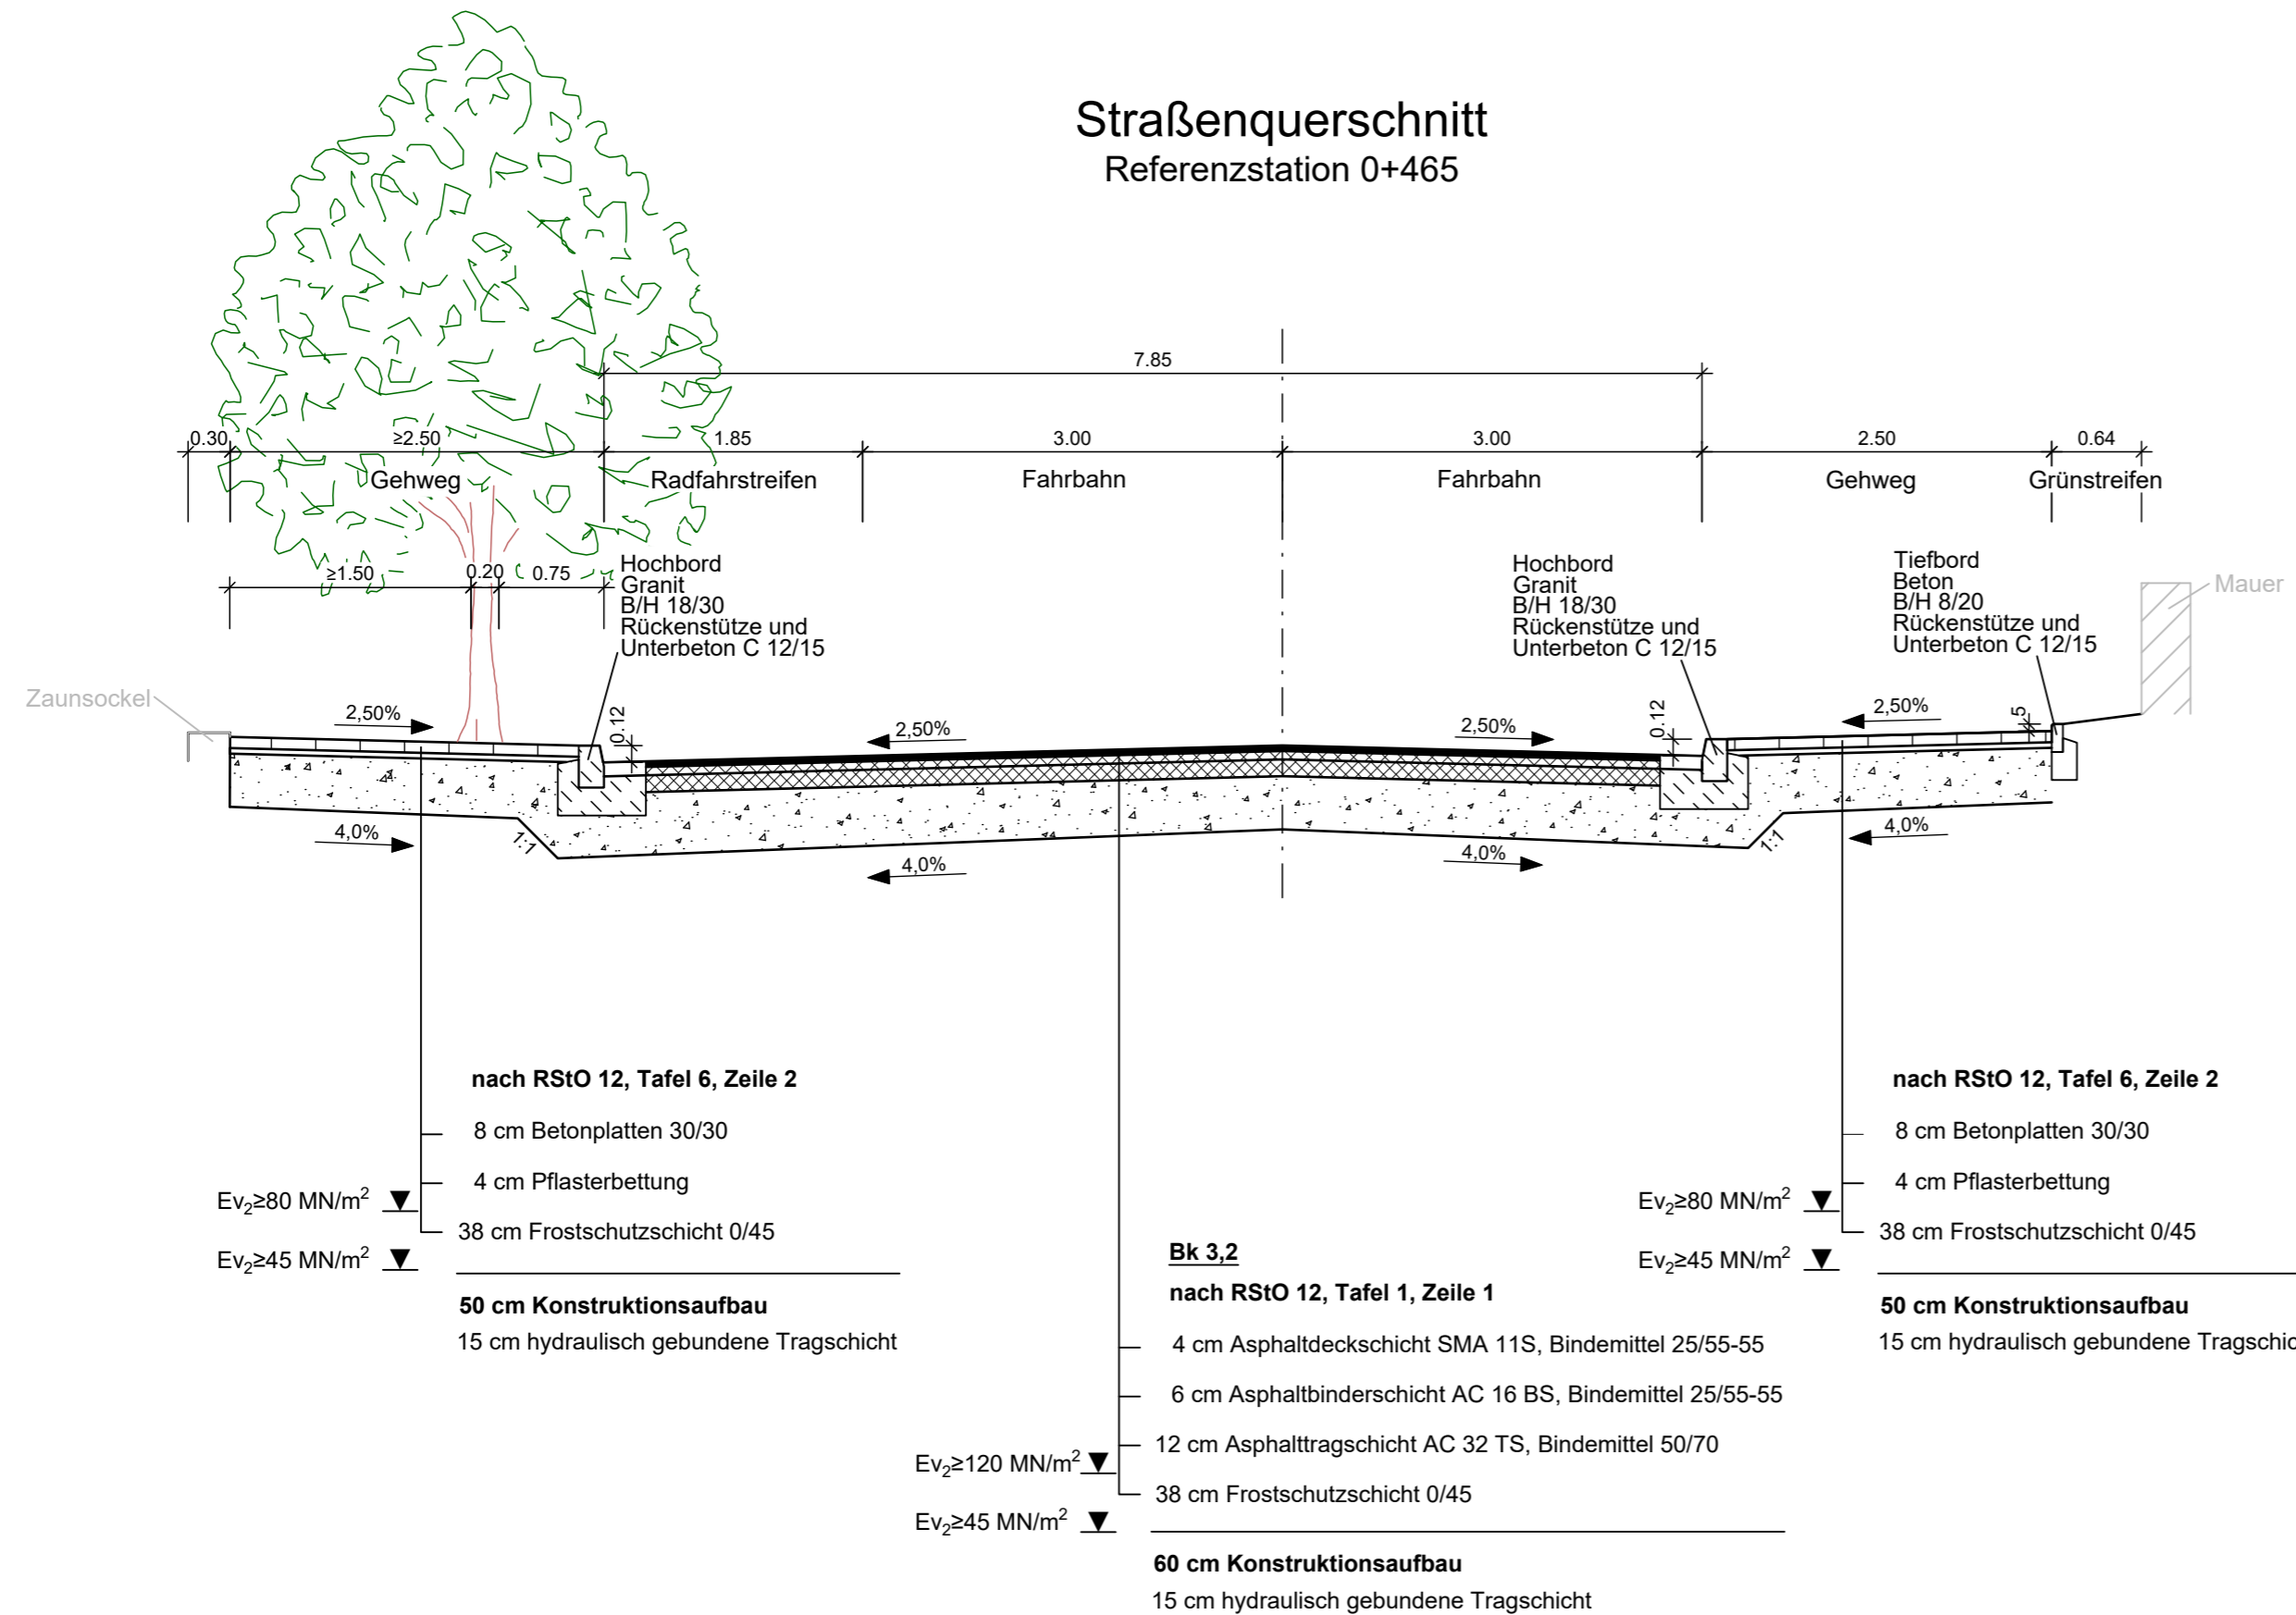

Entwurfsbearbeitung: Emch+Berger Emch+Berger GmbH Ingenieure und Planer Weimar Coudraystraße 6 99423 Weimar Tel.: 03643/4391-0 Fax: 03643/439199 E-Mail: ebweimar@emchundberger.de	Datum	Zeichen	
	bearbeitet:	01/2026	scs
	gezeichnet:	01/2026	bra
	geprüft:	<i>i.v. P./w</i>	

Nr.	Art der Änderung	Datum	Zeichen

ENTWURFSPLANUNG

Stadtverwaltung Weimar		Unterlage: 14				
Straße: Humboldtstraße (Nächster Ort): Weimar		Blatt-Nr.: 1				
Neugestaltung Humboldtstraße Weimar		Reg. Nr.:				
		<table border="1"> <tr> <td>geprüft:</td> <td>Datum</td> <td>Zeichen</td> </tr> <tr> <td colspan="3">Straßenquerschnitt Station: 0+465 Maßstab: 1:50</td> </tr> </table>	geprüft:	Datum	Zeichen	Straßenquerschnitt Station: 0+465 Maßstab: 1:50
geprüft:	Datum	Zeichen				
Straßenquerschnitt Station: 0+465 Maßstab: 1:50						
aufgestellt:	geprüft:					
Weimar, den	Weimar, den					
genehmigt:						
Weimar, den						