




Regelquerschnitt A-A Station 0+048.00

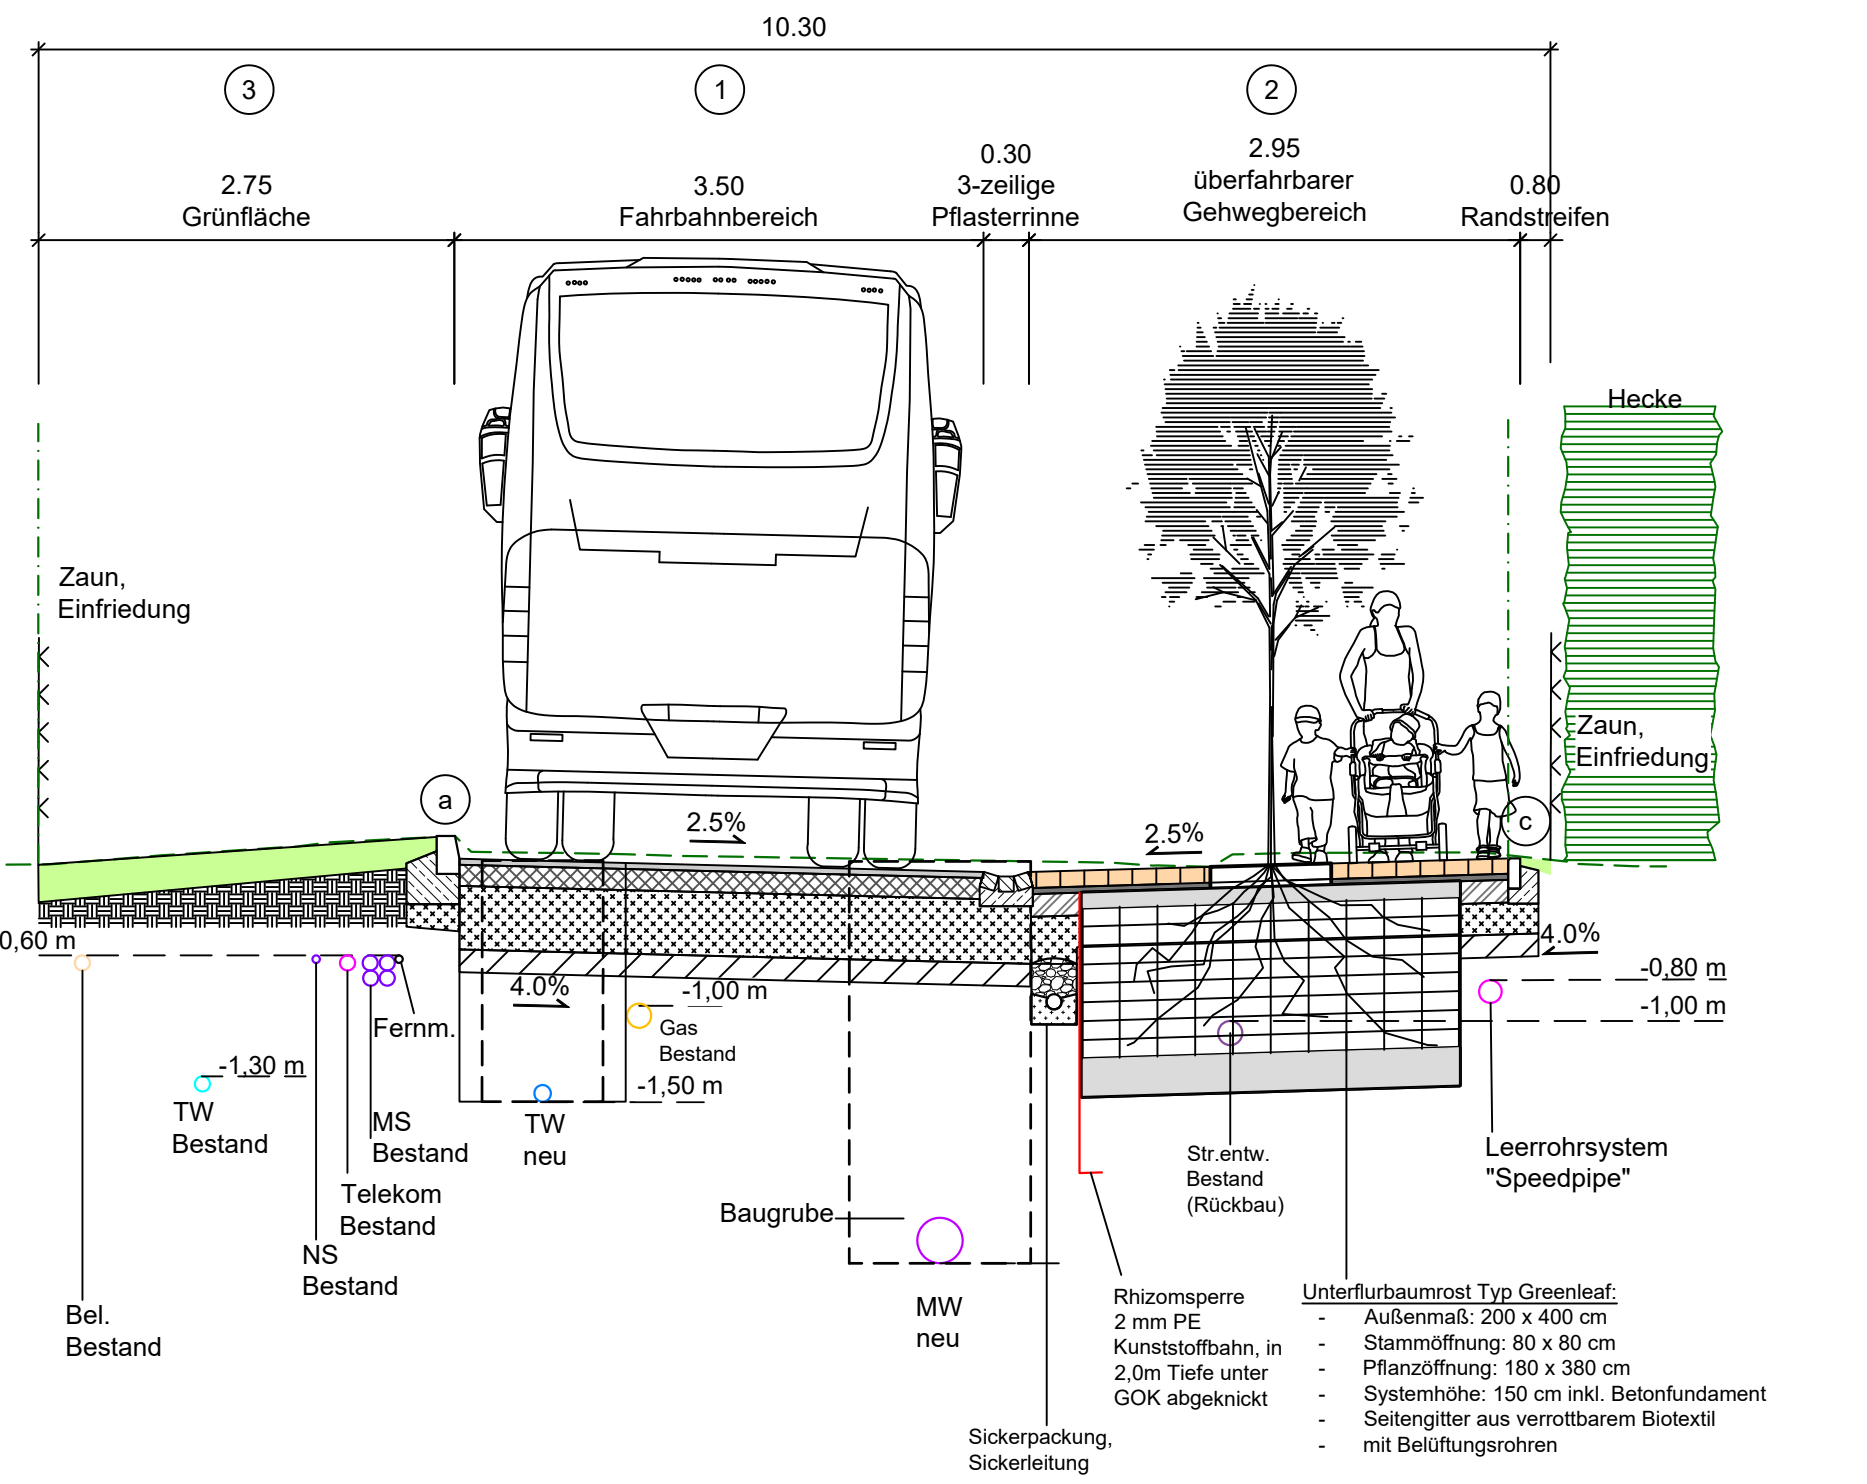

Regelquerschnitt B-B Station 0+106.00

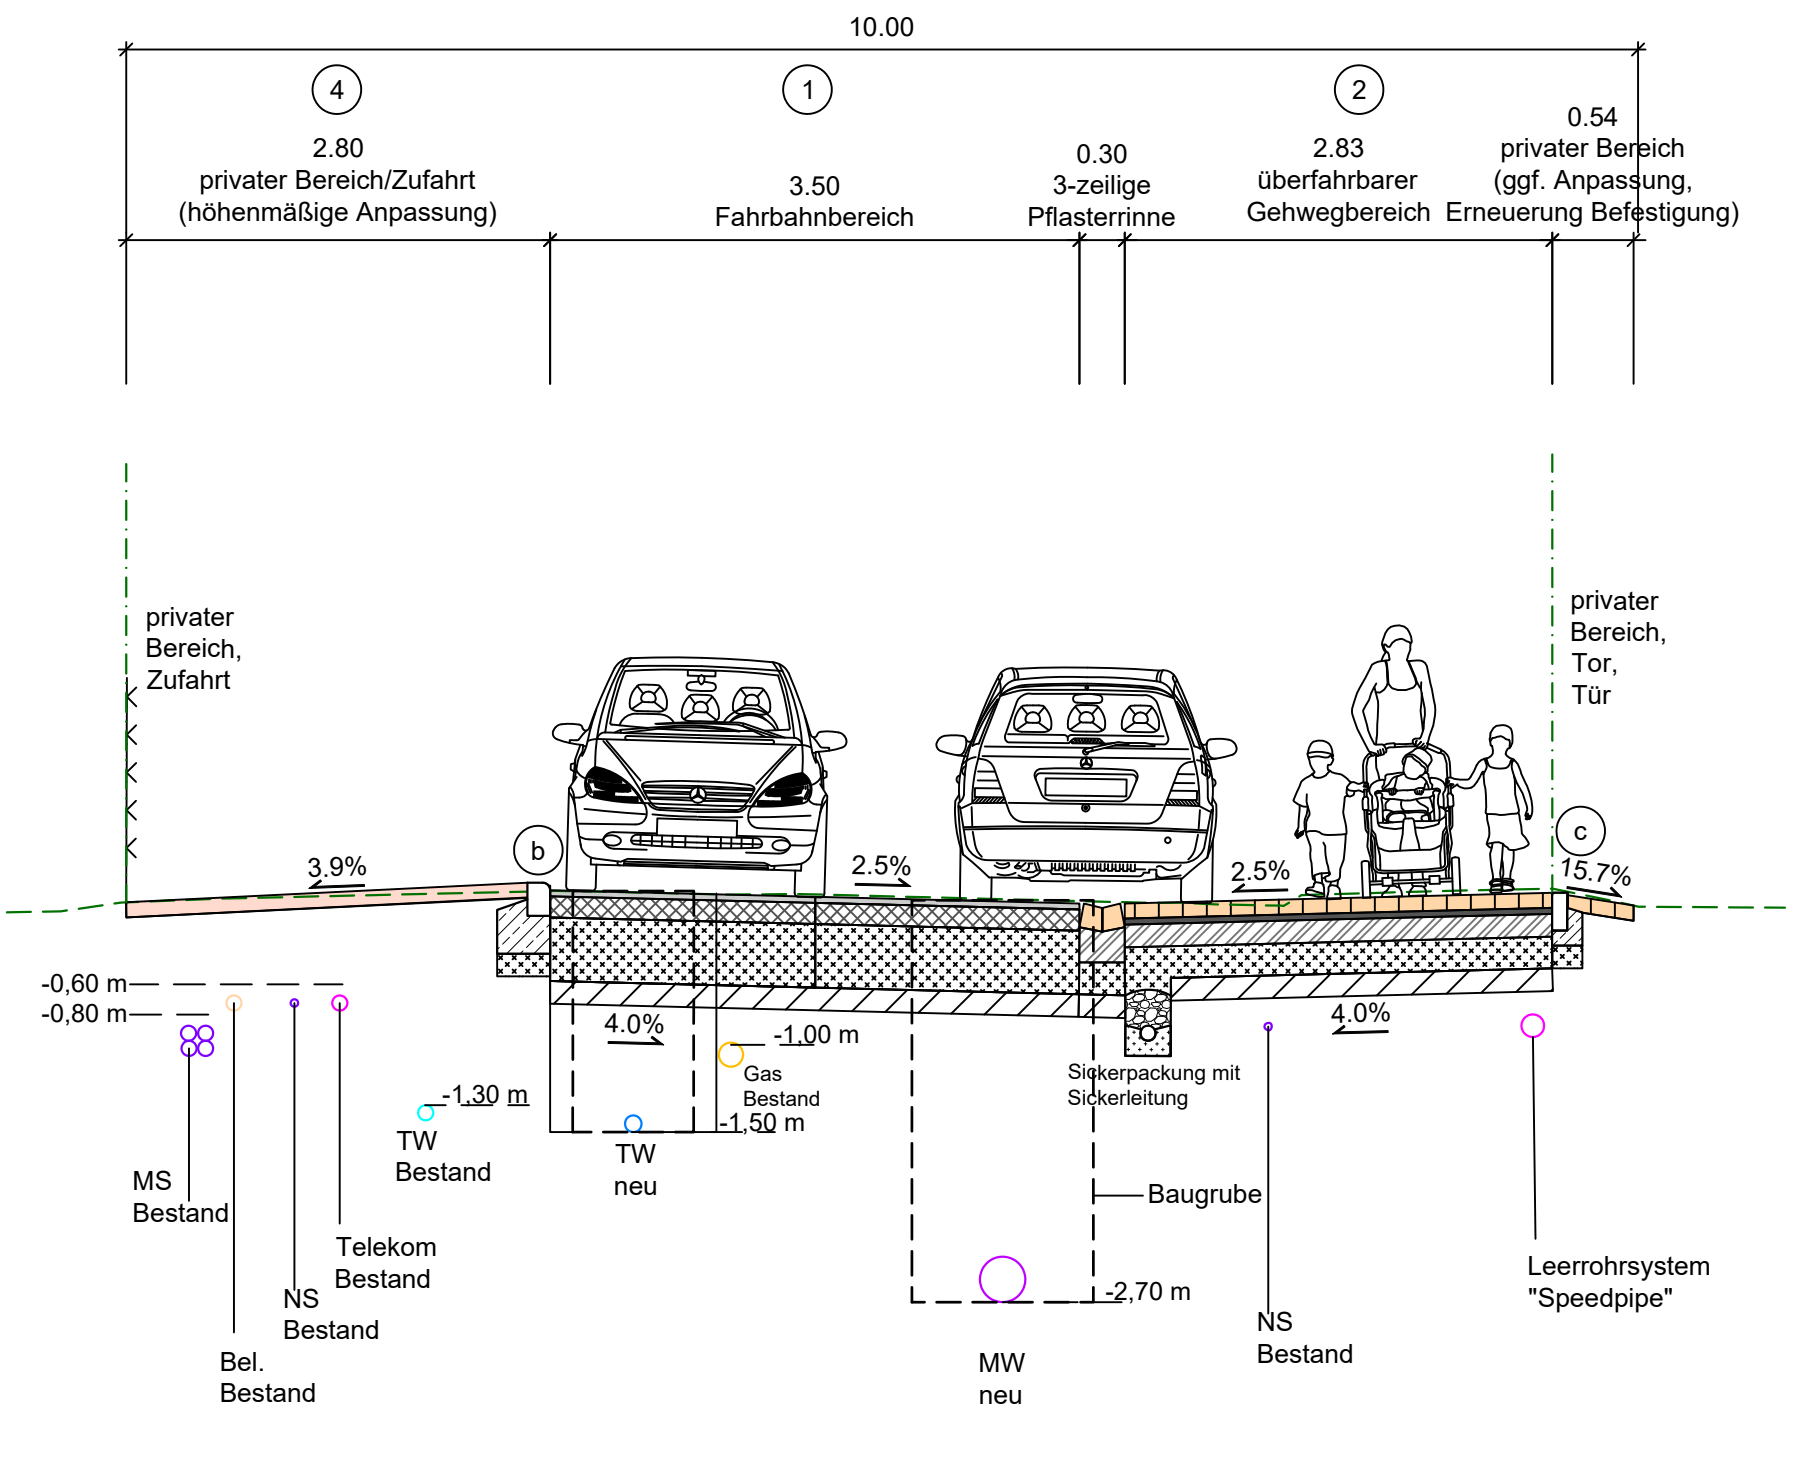

Regelquerschnitt C-C Station 0+130.00

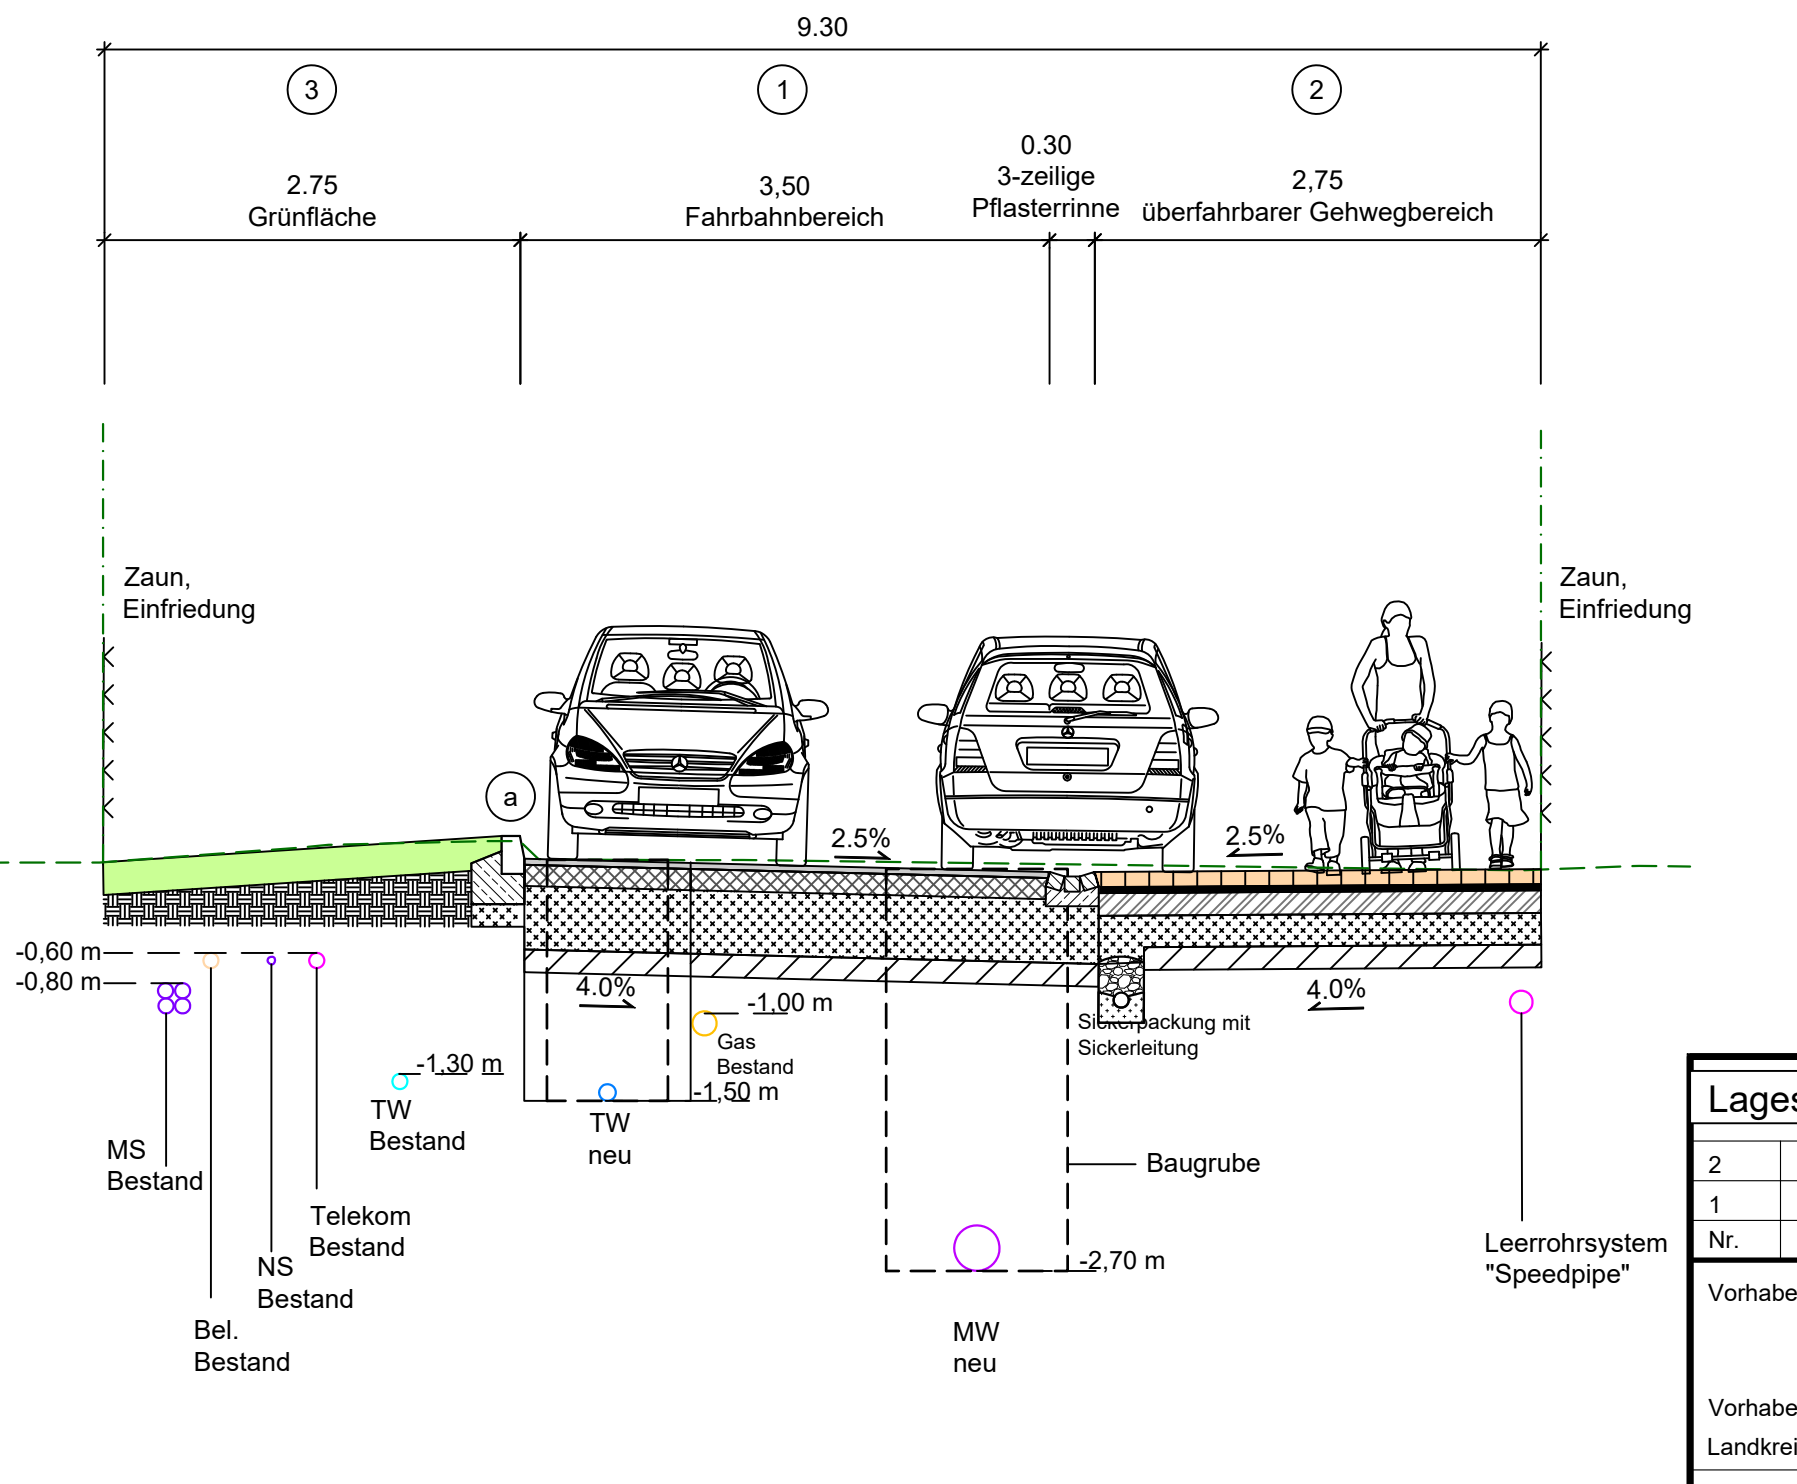

- ① **Oberbau Fahrbahnbereich Bk 1,0 - Asphaltbauweise**
gem. RSTO 12/24 Tafel 1, Zeile 1

4 cm Asphaltbetondecke AC 11 D N, 50/70
14 cm Asphalttragschicht AC 32 T N, 70/100
42 cm Frostschuttschicht 0/45 gebr., Ev2 >= 120 MPa
15 cm hydraulisch gebundene Tragschicht als Bodenverbesserung
75 cm Gesamtaufbau
- ② **Oberbau Gehweg (befahrbar) Bk 0,3 - Betonrechteckplatten**
gem. RSTO 12/24 Tafel 3, Zeile 7

10 cm Combi Connect Pflasterstein 30 x 18 x 10 cm
4 cm Bettung aus Brechsand-/Splittgemisch
15 cm Drainbetonschicht
21 cm Frostschuttschicht 0/45 gebr., Ev2 >= 100 MPa
15 cm hydraulisch gebundene Tragschicht als Bodenverbesserung
65 cm Gesamtaufbau
- ③ **Grünfläche**
- ④ **privater Bereich (höhenmäßige Anpassung)**
- a Hochbord, Granit, A = 10 cm
- b Rundbord, Granit, A = 4 cm
- c Tiefbord, Beton, A = 0 cm
- d Rasenkantenstein, Beton, A = 3 cm

Lagesystem: ETRS89		Höhensystem: DHHN 2016	
2			
1			
Nr.	Art der Änderung	Datum	Zeichen
Vorhaben: Grundhafter Straßenbau "Am Sportplatz"		Proj.-Nr.: 31/24	
Vorhabensträger: Stadtverwaltung Weimar		Anlage: 14.1	
Landkreis:	Weimarer Land	Gemeinde:	Weimar
Maßstab:	Regelquerschnitt A-A B-B C-C - Entwurfsplanung -		
1:50	entw.	März 2026	Rethberg
	gez.	März 2026	Rethberg
	gepr.		
Vorhabensträger: Stadtverwaltung Weimar Schwanseestraße 17 99423 Weimar		Entwurfsverfasser: Ingenieurbüro Katzung GmbH Belvederer Allee 12, 99425 Weimar Tel.: (03643) 853990, Fax: (03643) 853991 Internet: www.katzung.de e-mail: weimar@katzung.de	
(Datum)	(Unterschrift)	(Datum)	(Unterschrift)

--- Grundstücksgrenze
- - - vorhandenes Gelände