

Legende

275.24 ▼ Tangentschnittpunkt

AA AE
↑ ↑
Anfang und Ende
der vertikalen Ausrundung

∩ ∪ Hoch-, Tiefpunkt

Am Sportplatz


M = 1:500

Überhöhung = 10.0

272.00 m ü. NHN

Station	Gradiente	[m]
211.34	211.30	
156.32	155.00	
123.75	120.00	
90.37	89.00	
51.83	50.45	
22.00	20.00	
14.35	13.00	
4.00	3.80	
0.00	0.00	

Station	Höhe bestehendes Gelände	Höhe Gradiente	Geländehöhe über Gradiente
211.34	276.77	-0.00	
156.32	277.41	0.00	
123.75	277.71	0.00	
90.37	277.58	-0.02	
51.83	277.11	0.02	
22.00	276.66	-0.03	
14.35	276.51	0.05	
4.00	276.68	-0.00	
0.00	276.64	0.00	

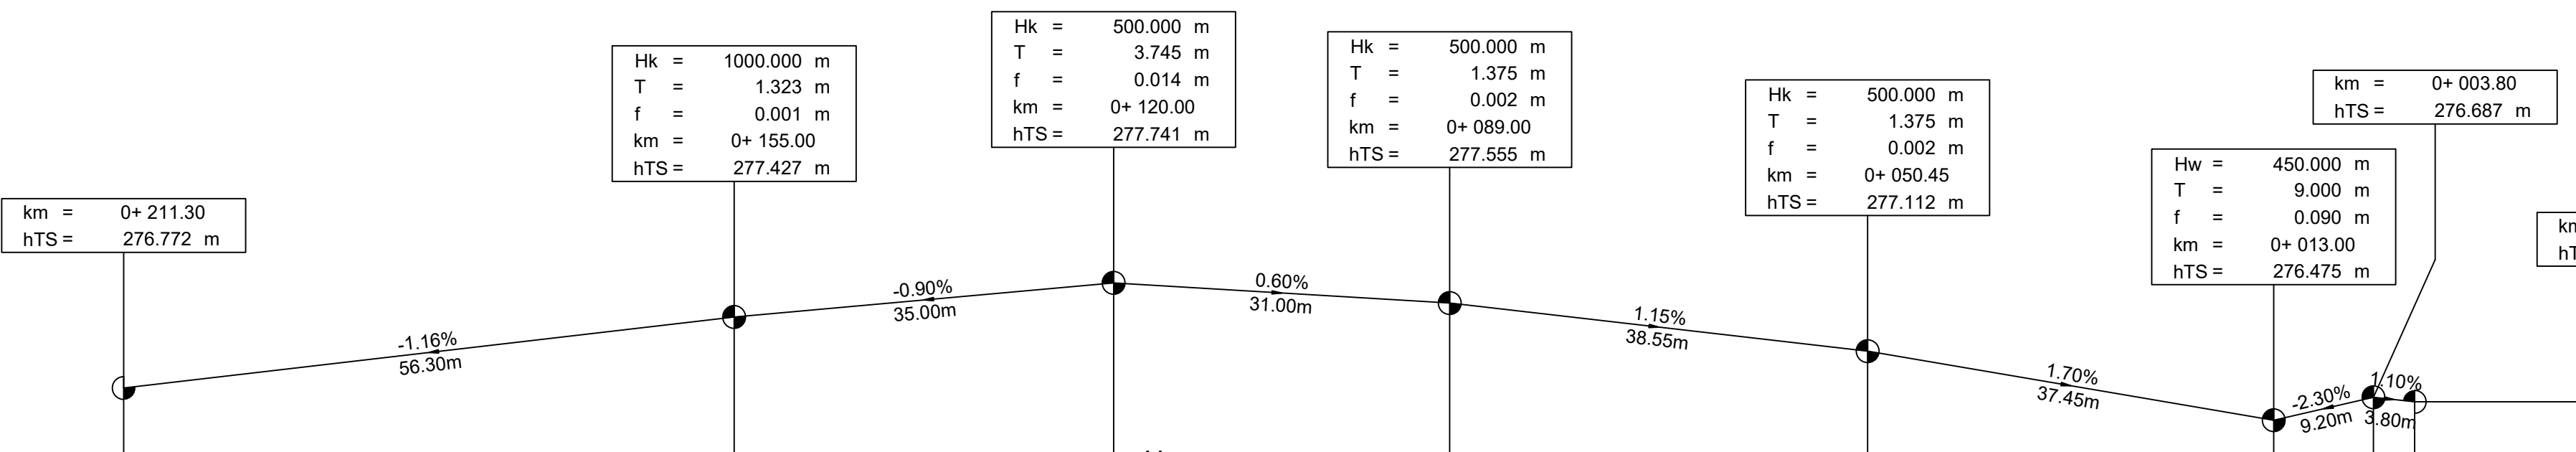

Lagesystem: ETRS89		Höhensystem: DHHN 2016	
2			
1			
Nr.	Art der Änderung	Datum	Zeichen
Vorhaben: Grundhafter Straßenbau "Am Sportplatz"		Proj.-Nr.: 31/24	
Vorhabensträger: Stadtverwaltung Weimar		Anlage: 4	
Landkreis: Weimarer Land	Gemeinde: Weimar	Tag	Name
Maßstab: 1:500	Höhenplan		entw. März 2026 Rethberg
	- Entwurfsplanung -		gez. März 2026 Rethberg
			gepr.
Vorhabensträger: Stadtverwaltung Weimar, Schwanseestraße 17, 99423 Weimar		Entwurfsverfasser: Ingenieurbüro Katzung GmbH, Belvederer Allee 12, 99425 Weimar, Tel.: (03643) 853990, Fax: (03643) 853991, Internet: www.katzung.de, e-mail: weimar@katzung.de	
..... (Datum)	 (Unterschrift)	
..... (Datum)	 (Unterschrift)	