


Straßenquerschnitt
Humboldtstraße
Referenzstation 0+715

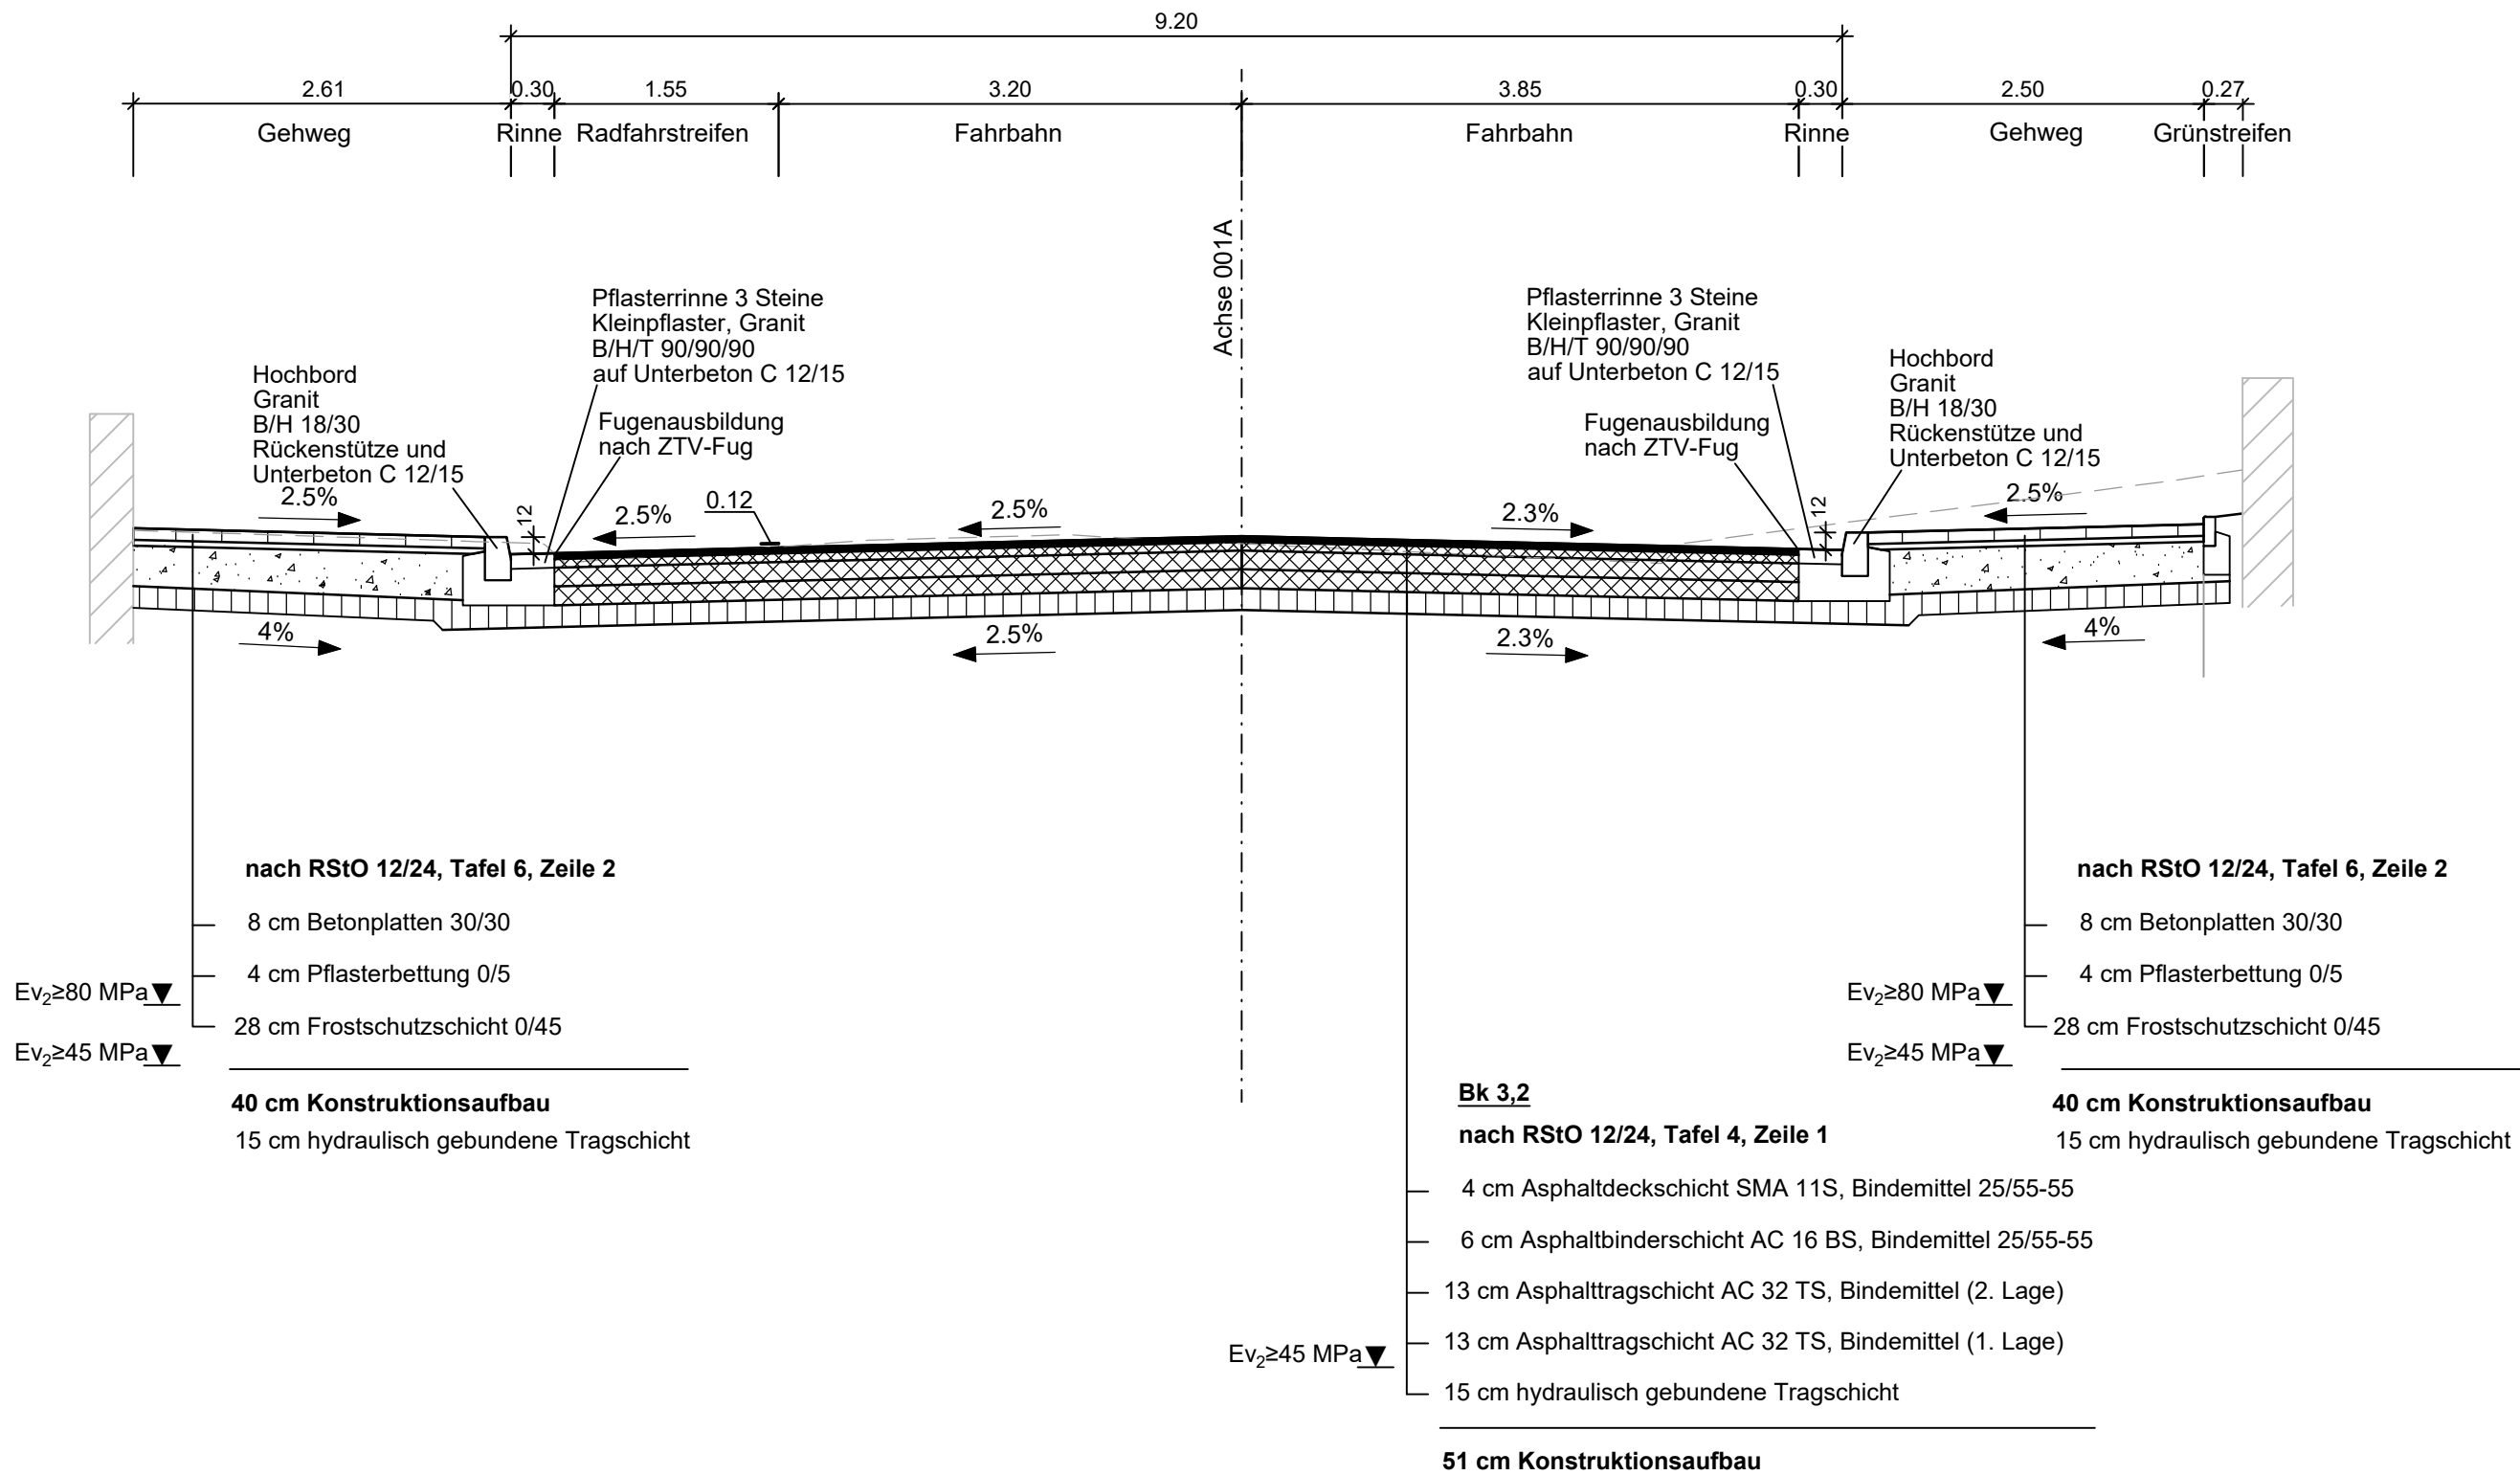

Entwurfsbearbeitung: Emch+Berger		Datum	Zeichen
	bearbeitet:	06/2026	scs/sst
	gezeichnet:	06/2026	bra
	geprüft:	<i>i. V. P. / w</i>	

stadtverwaltung weimar Tiefbauamt Abt. Straßen und Brücken Schwanseestraße 17 99423 Weimar		Datum	Zeichen
	geprüft:		

Nr.	Art der Änderung	Datum	Zeichen

AUSFÜHRUNGSPLANUNG

	Unterlage / Blatt-Nr.: 14.1 / 1
Straße / Station: Humboldtstraße Weimar/ .	Straßenquerschnitt Humboldtstraße Referenzstation: 0+715
PROJIS-Nr.:	Maßstab: 1:50

Neugestaltung
Humboldtstraße Weimar
Bauabschnitt 1

aufgestellt und geprüft:	
Weimar, den	
zur Bauausführung freigegeben:	
Weimar, den	