Straßenquerschnitt Humboldtstraße

Referenzstation 0+725

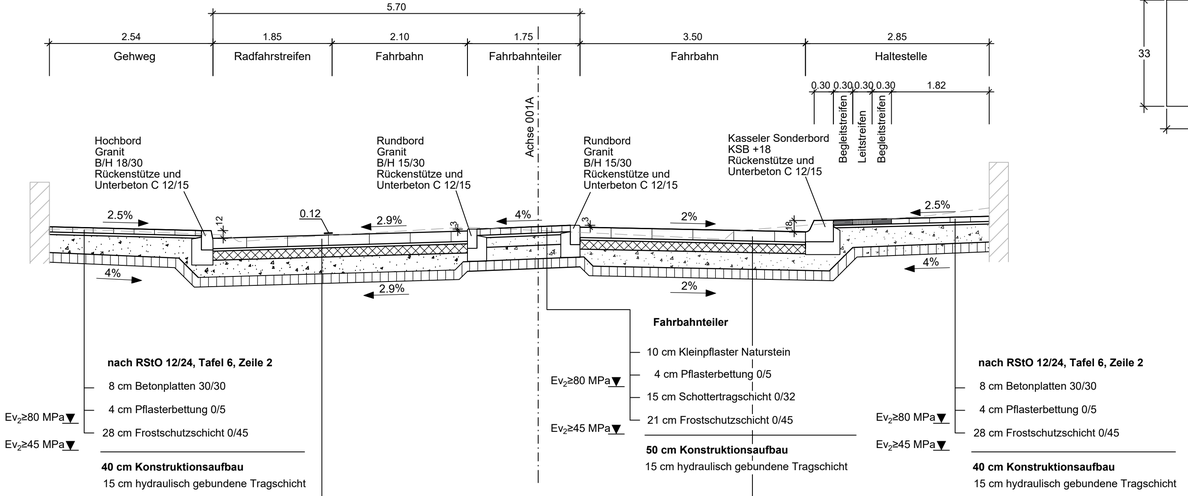

Fahrbahnteiler

10 cm Kleinpflaster Naturstein
4 cm Pflasterbettung 0/5 — $Ev_2 \geq 80$ MPa
15 cm Schottertragschicht 0/32
21 cm Frostschutzschicht 0/45 — $Ev_2 \geq 45$ MPa

50 cm Konstruktionsaufbau
15 cm hydraulisch gebundene Tragschicht

nach RStO 12/24, Tafel 6, Zeile 2

8 cm Betonplatten 30/30
4 cm Pflasterbettung 0/5 — $Ev_2 \geq 80$ MPa
28 cm Frostschutzschicht 0/45 — $Ev_2 \geq 45$ MPa

40 cm Konstruktionsaufbau
15 cm hydraulisch gebundene Tragschicht

nach RStO 12/24, Tafel 6, Zeile 2

8 cm Betonplatten 30/30
4 cm Pflasterbettung 0/5 — $Ev_2 \geq 80$ MPa
28 cm Frostschutzschicht 0/45 — $Ev_2 \geq 45$ MPa

40 cm Konstruktionsaufbau
15 cm hydraulisch gebundene Tragschicht

Bk 3,2
nach RStO 12/24, Tafel 3, Zeile 4

16 cm Großpflaster Granit/Basalt
4 cm Pflasterbettung 0/5
14 cm Wasserdurchlässige Asphalttragschicht WDA PA 22 T — $Ev_2 \geq 120$ MPa
26 cm Frostschutzschicht 0/45 — $Ev_2 \geq 45$ MPa
15 cm hydraulisch gebundene Tragschicht

75 cm Konstruktionsaufbau

Bk 3,2
nach RStO 12/24, Tafel 3, Zeile 4

16 cm Großpflaster Granit/Basalt
4 cm Pflasterbettung 0/5
14 cm Wasserdurchlässige Asphalttragschicht WDA PA 22 T — $Ev_2 \geq 120$ MPa
26 cm Frostschutzschicht 0/45 — $Ev_2 \geq 45$ MPa
15 cm hydraulisch gebundene Tragschicht

75 cm Konstruktionsaufbau

Detail Kasseler Sonderord (KSB)

Schnitt — Maßstab 1 : 10

Antritt 18

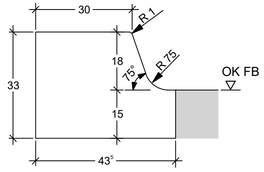

Entwurfsbearbeitung:
Emch + Berger GmbH
Ingenieure und Planer
Weimar Coudraystraße 6
99423 Weimar
Tel.: 03643/4391-0
E-Mail: ebweimar@emchundberger.de

	Datum	Zeichen
bearbeitet:	06/2026	scs/sst
gezeichnet:	06/2026	bra
geprüft:	i. V.	

stadtverwaltung weimar
Tiefbauamt
Abt. Straßen und Brücken
Schwanseestraße 17
99423 Weimar

	Datum	Zeichen
geprüft:		

Nr.	Art der Änderung	Datum	Zeichen

AUSFÜHRUNGSPLANUNG

Straße / Station: Humboldtstraße Weimar/ .
PROJIS-Nr.:

Unterlage / Blatt-Nr.: 14.1 / 2
Straßenquerschnitt Humboldtstraße
Referenzstation: 0+725
Maßstab: 1:50

Neugestaltung Humboldtstraße Weimar Bauabschnitt 1

aufgestellt und geprüft:
Weimar, den

zur Bauausführung freigegeben:
Weimar, den

Format: 660 x 297=0,169 m²

\\ebwefs01.ebwe.emchundberger.de\Projekt\7121036_Humboldtstraße WE ab 2021\214_plan\40_Pro\1\1_AP_1401_REQ01-02-03_04.dwg