
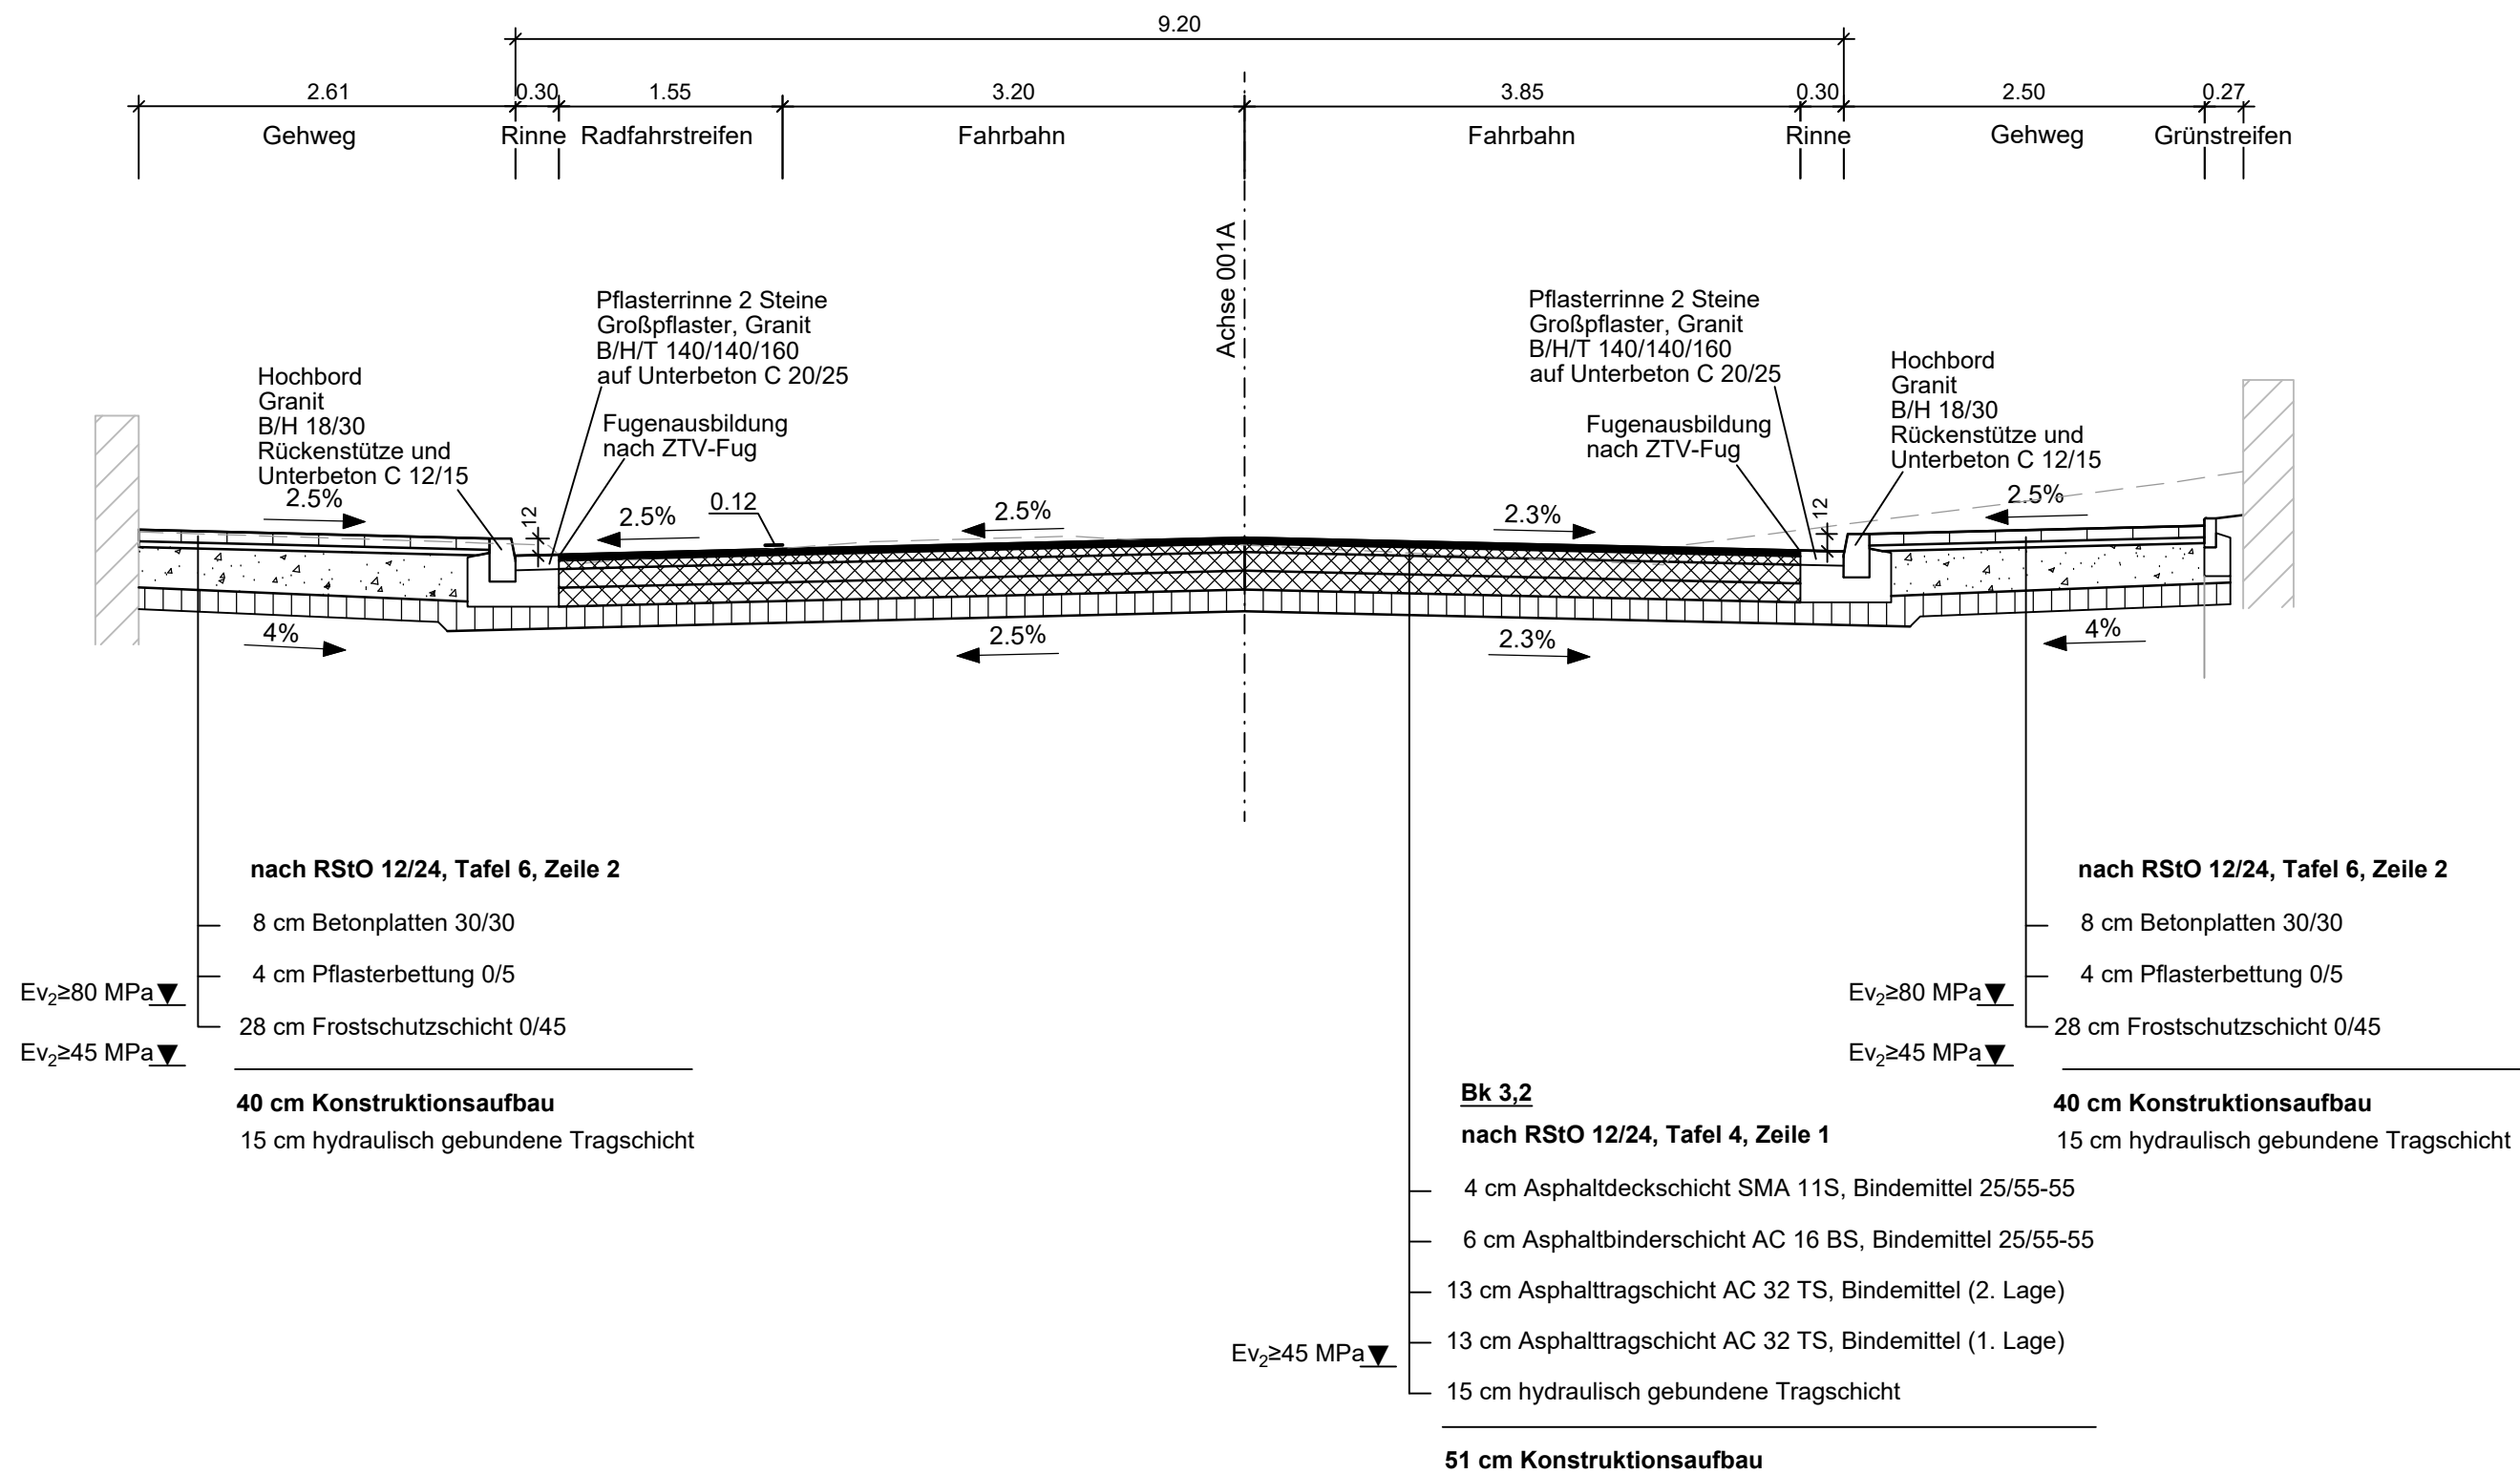


Straßenquerschnitt
Humboldtstraße
Referenzstation 0+715

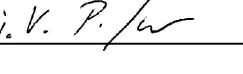

Entwurfsbearbeitung: 		Datum	Zeichen
	bearbeitet:	06/2026	scs/sst
	gezeichnet:	06/2026	bra
	geprüft:		

stadtverwaltung weimar  Tiefbauamt Abt. Straßen und Brücken Schwanseestraße 17 99423 Weimar		Datum	Zeichen
	geprüft:		

a	Anpassung Beschreib Rinne	06.07.2026	scs
Nr.	Art der Änderung	Datum	Zeichen

AUSFÜHRUNGSPLANUNG

		Unterlage / Blatt-Nr.: 14.1a / 1
Straße / Station: Humboldtstraße Weimar/ .		Straßenquerschnitt Humboldtstraße Referenzstation: 0+715
PROJIS-Nr.:		Maßstab: 1:50
Neugestaltung Humboldtstraße Weimar Bauabschnitt 1		
aufgestellt und geprüft:		
Weimar, den		
zur Bauausführung freigegeben:		
Weimar, den		