


Straßenquerschnitt Cranachstraße
Referenzstation 0+021

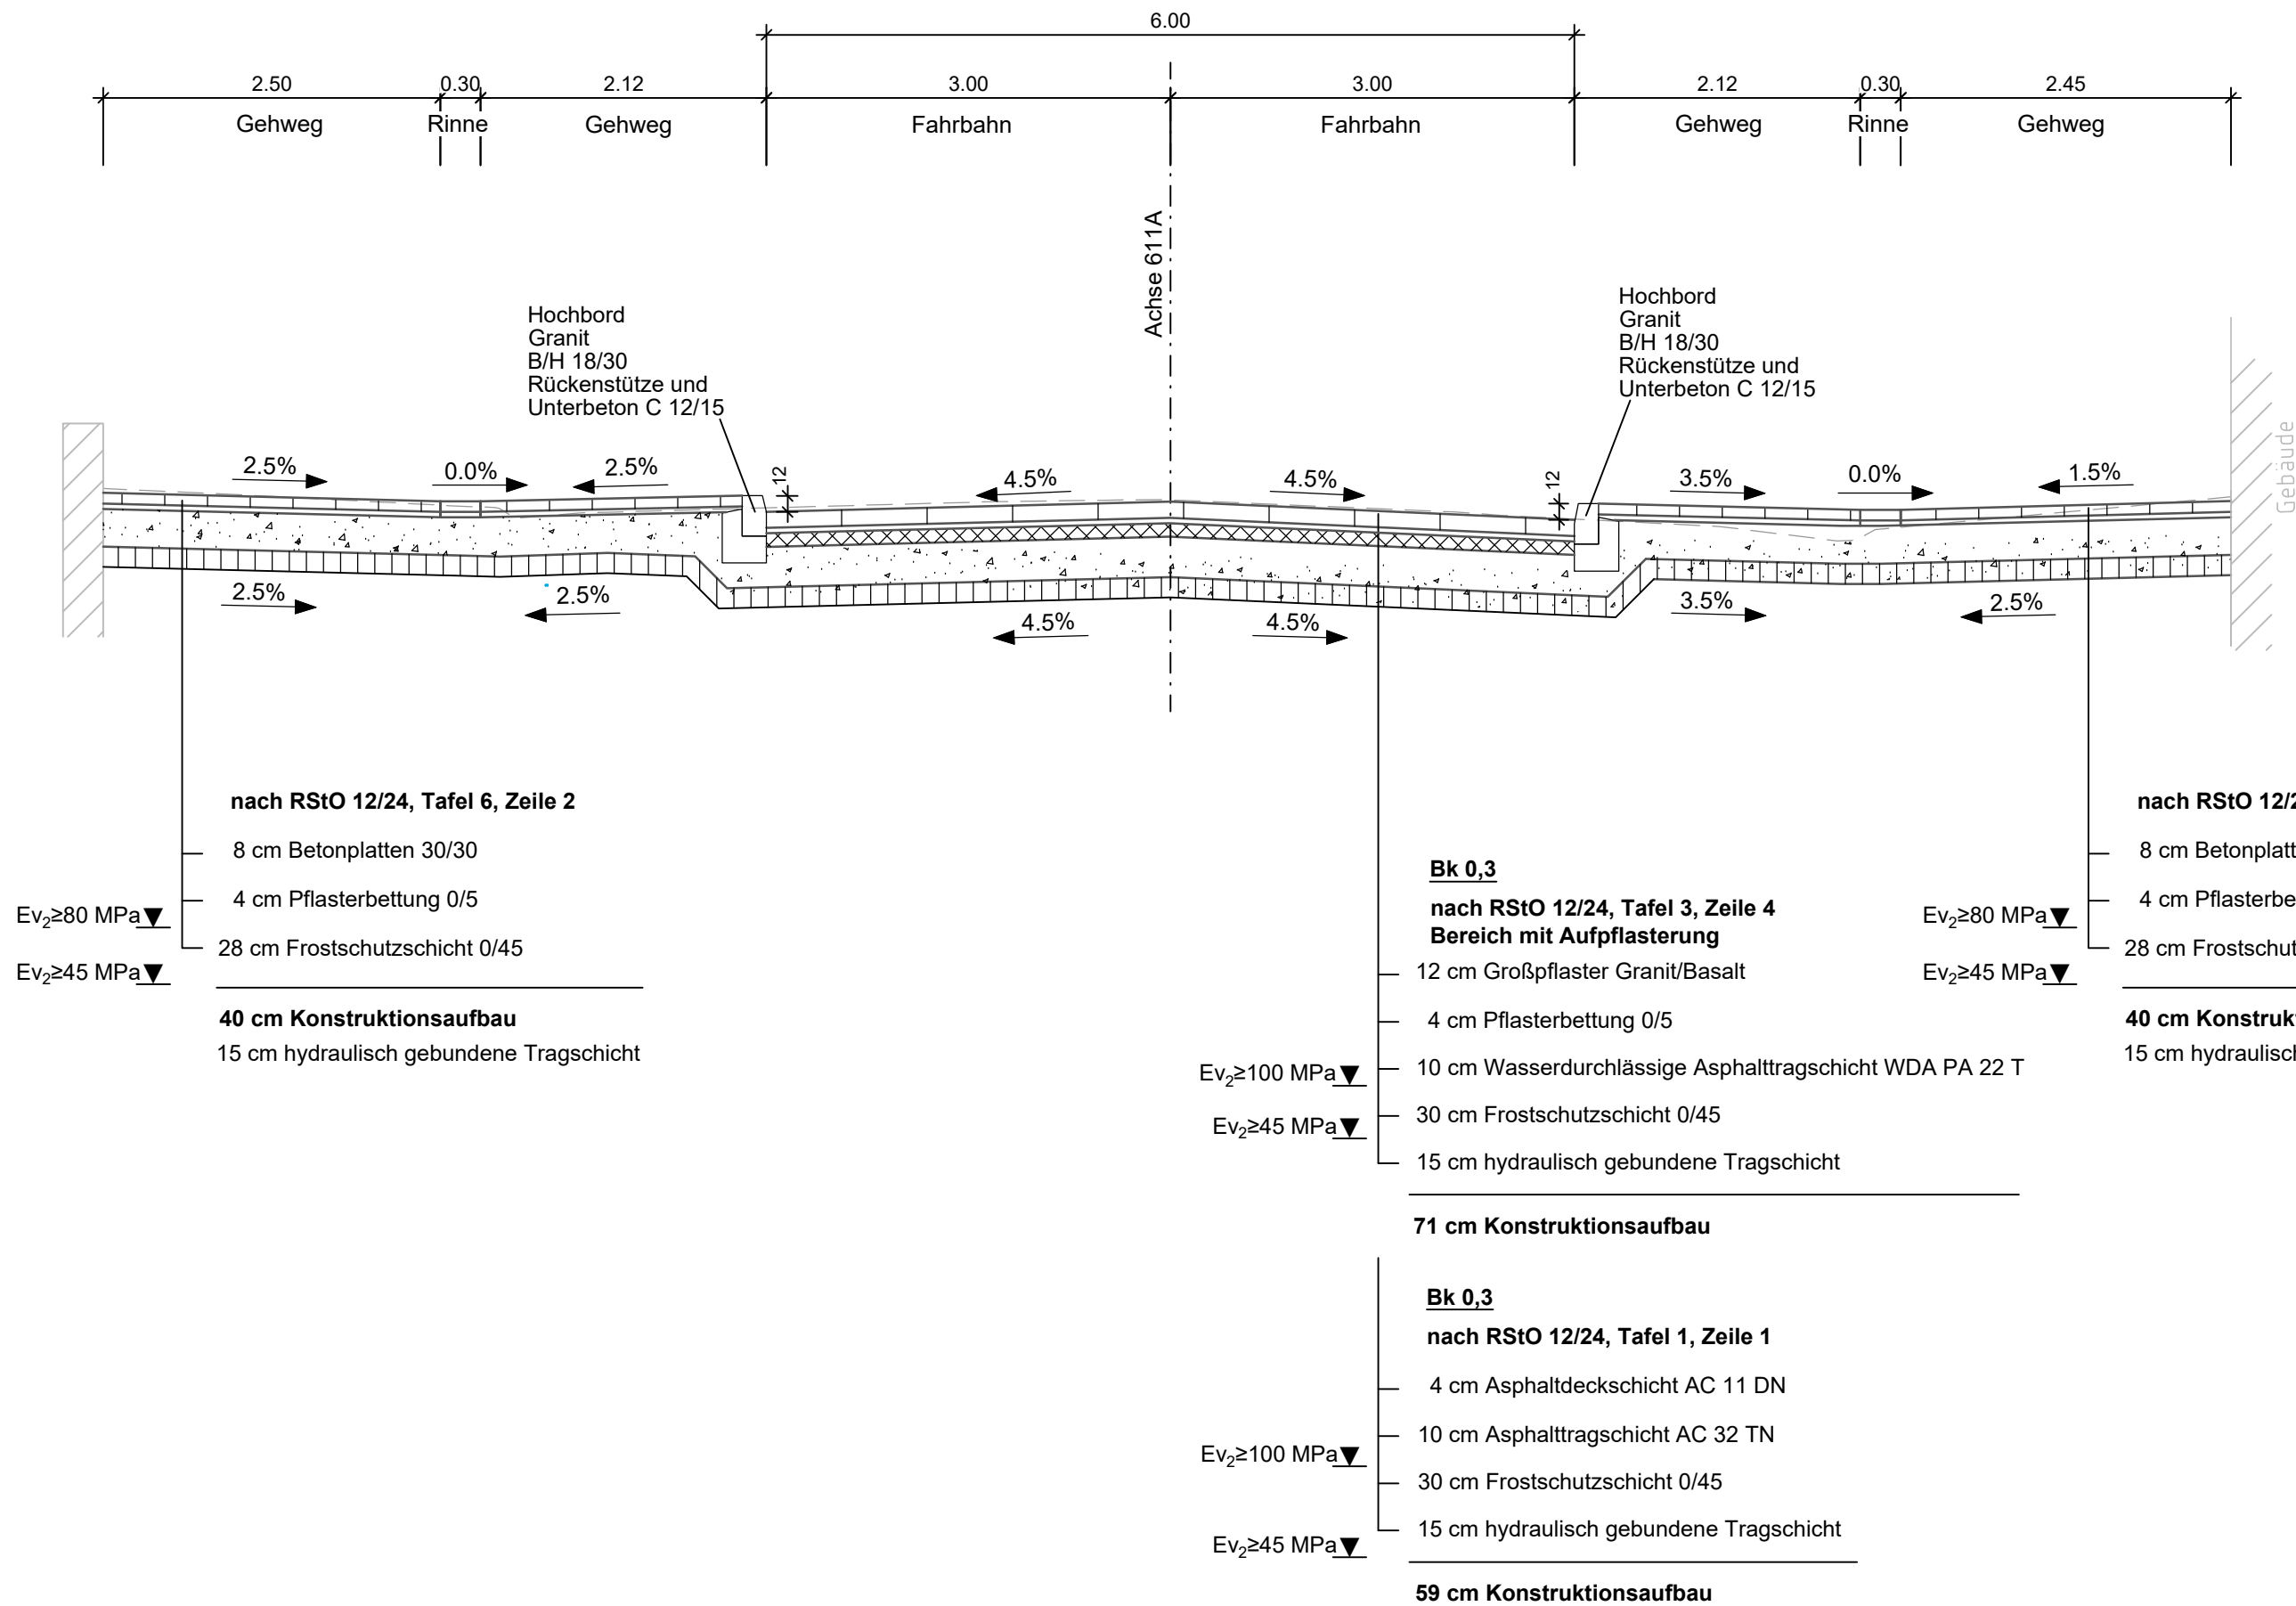

Entwurfsbearbeitung: Emch+Berger Ingenieure und Planer Weimar Coudraystraße 6 99423 Weimar Tel.: 03643/4391-0 E-Mail: ebweimar@emchundberger.de		Datum	Zeichen
	bearbeitet:	06/2026	scs/sst
	gezeichnet:	06/2026	bra
	geprüft:	i. V. P. / w	

stadtverwaltung weimar weimar Kulturstadt Europas Tiefbauamt Abt. Straßen und Brücken Schwanseestraße 17 99423 Weimar		Datum	Zeichen
	geprüft:		

Nr.	Art der Änderung	Datum	Zeichen

AUSFÜHRUNGSPLANUNG

Straße / Station: Humboldtstraße Weimar/ .	Unterlage / Blatt-Nr.: 14.1 / 4
	Straßenquerschnitt Cranachstraße Referenzstation: 0+021
PROJIS-Nr.:	Maßstab: 1:50
Neugestaltung Humboldtstraße Weimar Bauabschnitt 1	
aufgestellt und geprüft:	
Weimar, den	
zur Bauausführung freigegeben:	
Weimar, den	