
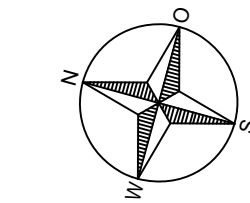


Zeichnungsname: S:\BB-Projekte\Weimar\Am Sportplatz2 - Arbeitsdaten DWG\LP3_Am Sportplatz_UTM_STR+TWI.dwg
 Layout: 3 LP Var 3 STR

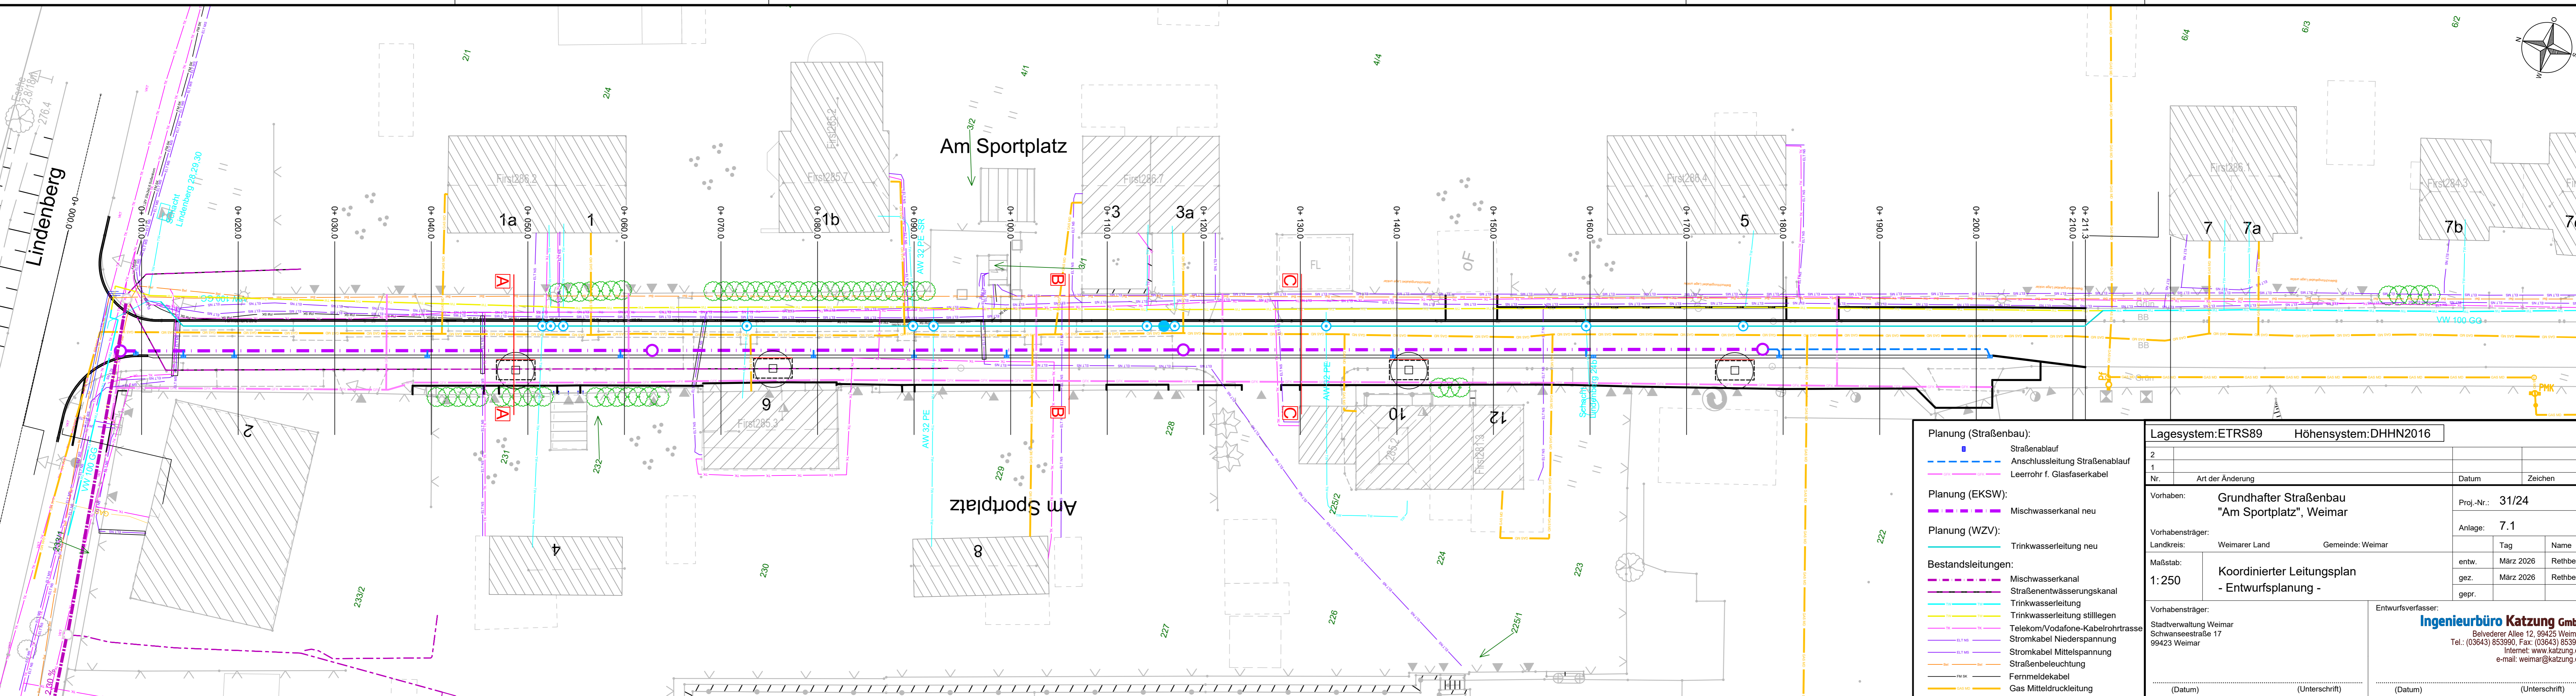

- Planung (Straßenbau):**
- Straßenablauf
 - Anschlussleitung Straßenablauf
 - Leerrohr f. Glasfaserkabel
- Planung (EKSW):**
- Mischwasserkanal neu
- Planung (WZV):**
- Trinkwasserleitung neu
- Bestandsleitungen:**
- Mischwasserkanal
 - Straßenentwässerungskanal
 - Trinkwasserleitung
 - Trinkwasserleitung stilllegen
 - Telekom/Vodafone-Kabelrohrtrasse
 - Stromkabel Niederspannung
 - Stromkabel Mittelspannung
 - Straßenbeleuchtung
 - Fernmeldekabel
 - Gas Mitteldruckleitung

Lagesystem: ETRS89		Höhensystem: DHHN2016	
2			
1			
Nr.	Art der Änderung	Datum	Zeichen
Vorhaben: Grundhafter Straßenbau "Am Sportplatz", Weimar		Proj.-Nr.:	31/24
Vorhabensträger:		Anlage:	7.1
Landkreis:	Weimarer Land	Gemeinde:	Weimar
Maßstab:	Koordinierter Leitungsplan - Entwurfsplanung -	entw.:	März 2026 Rethberg
1: 250		gez.:	März 2026 Rethberg
		gepr.:	
Vorhabensträger: Stadtverwaltung Weimar Schwanseestraße 17 99423 Weimar		Entwurfsverfasser: Ingenieurbüro Katzung GmbH Belvederer Allee 12, 99425 Weimar Tel.: (03643) 853990, Fax: (03643) 853991 Internet: www.katzung.de e-mail: weimar@katzung.de	
..... (Datum)	 (Unterschrift)	
..... (Datum)	 (Unterschrift)	