


Straßenquerschnitt Kreisfahrbahn

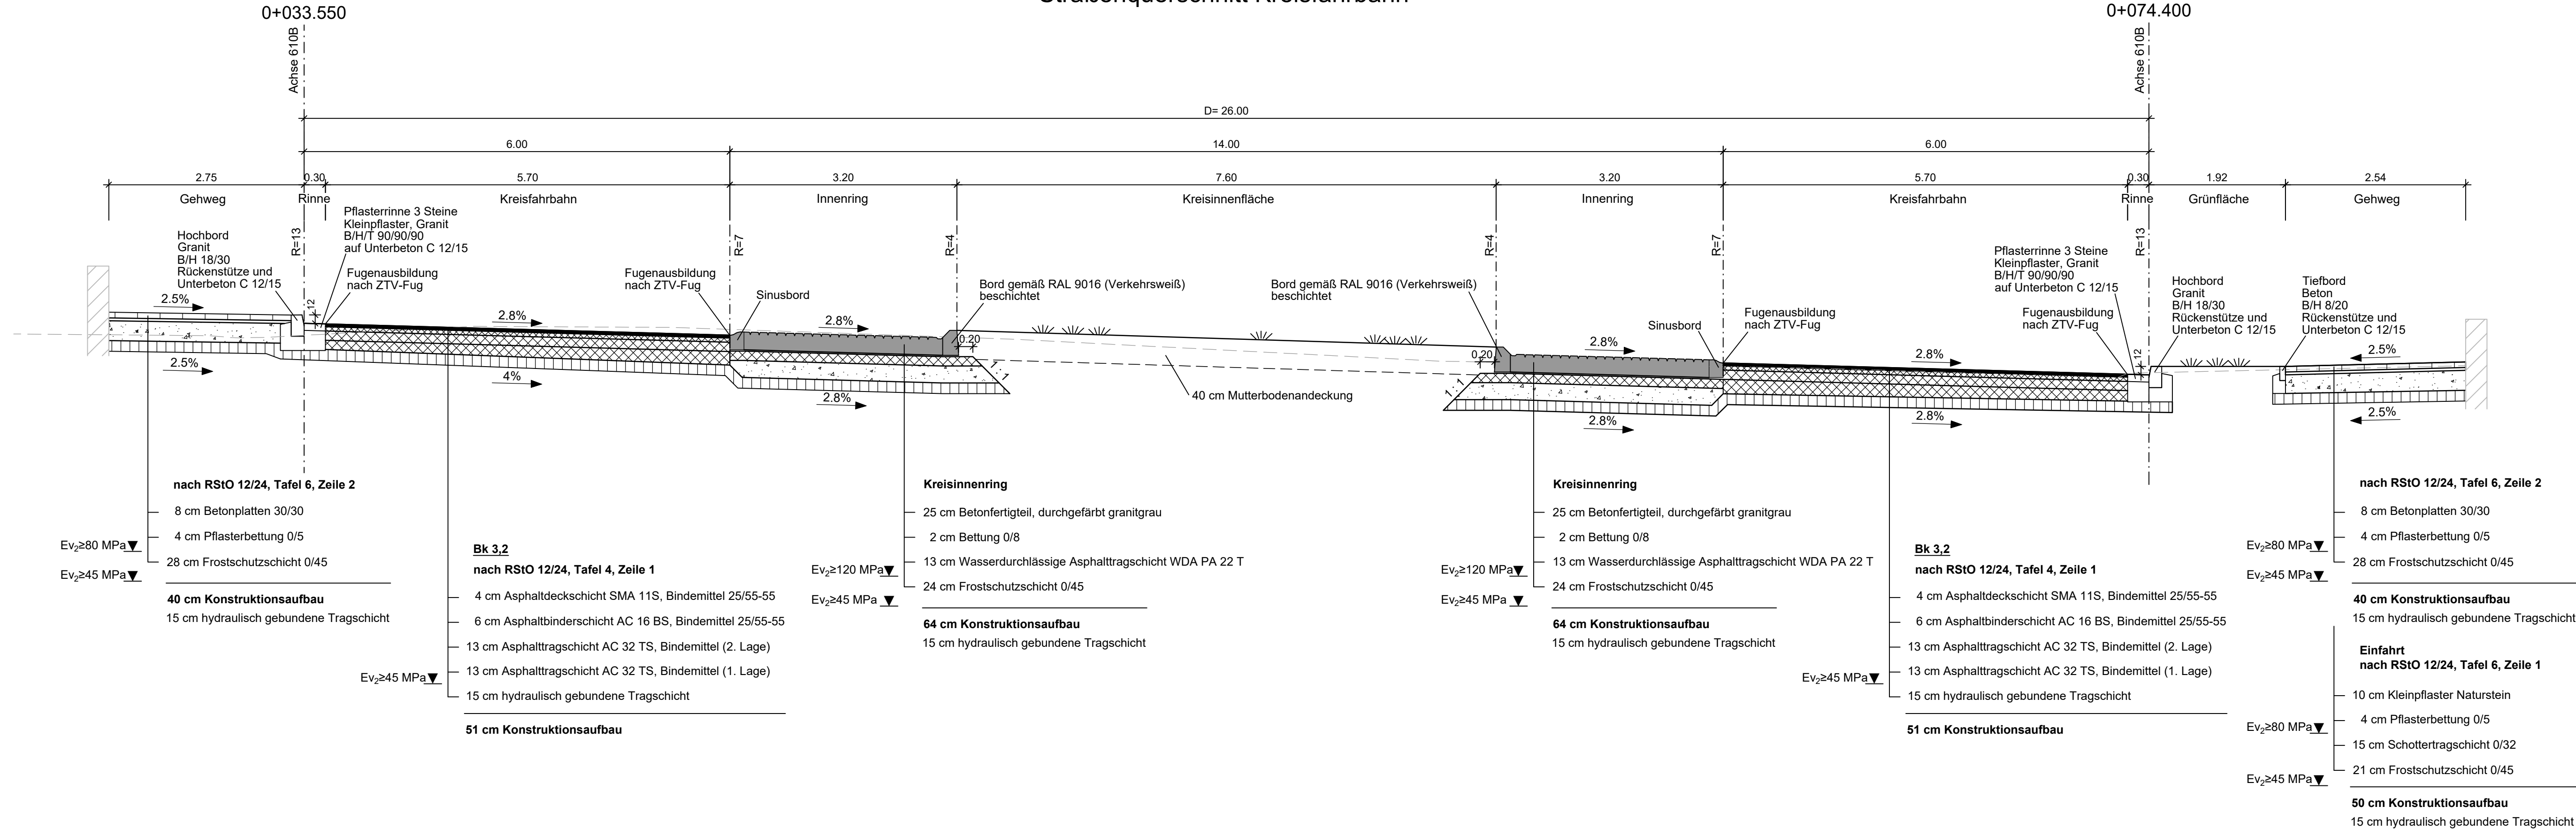

Entwurfsbearbeitung: Emch+Berger	Datum			Zeichen		
	bearbeitet:			scs/sst		
	gezeichnet:			bra		
	geprüft:			i.v. P.		

Entwurfsbearbeitung: Emch+Berger	Datum			Zeichen		
	bearbeitet:			scs/sst		
	gezeichnet:			bra		
	geprüft:			i.v. P.		

stadverwaltung weimar				weimar			
Tiefbauamt				Kulturstadt Europas			
Abt. Straßen und Brücken							
Schwanseestraße 17							
99423 Weimar							

AUSFÜHRUNGSPLANUNG

Unterlage / Blatt-Nr.: 14.1 / 3	
Straßenquerschnitt	
Humboldtstraße -	
Kreisfahrbahn	
Maßstab: 1:50	
Neugestaltung Humboldtstraße Weimar Bauabschnitt 1	
aufgestellt und geprüft:	
Weimar, den	
zur Bauausführung freigegeben:	
Weimar, den	