


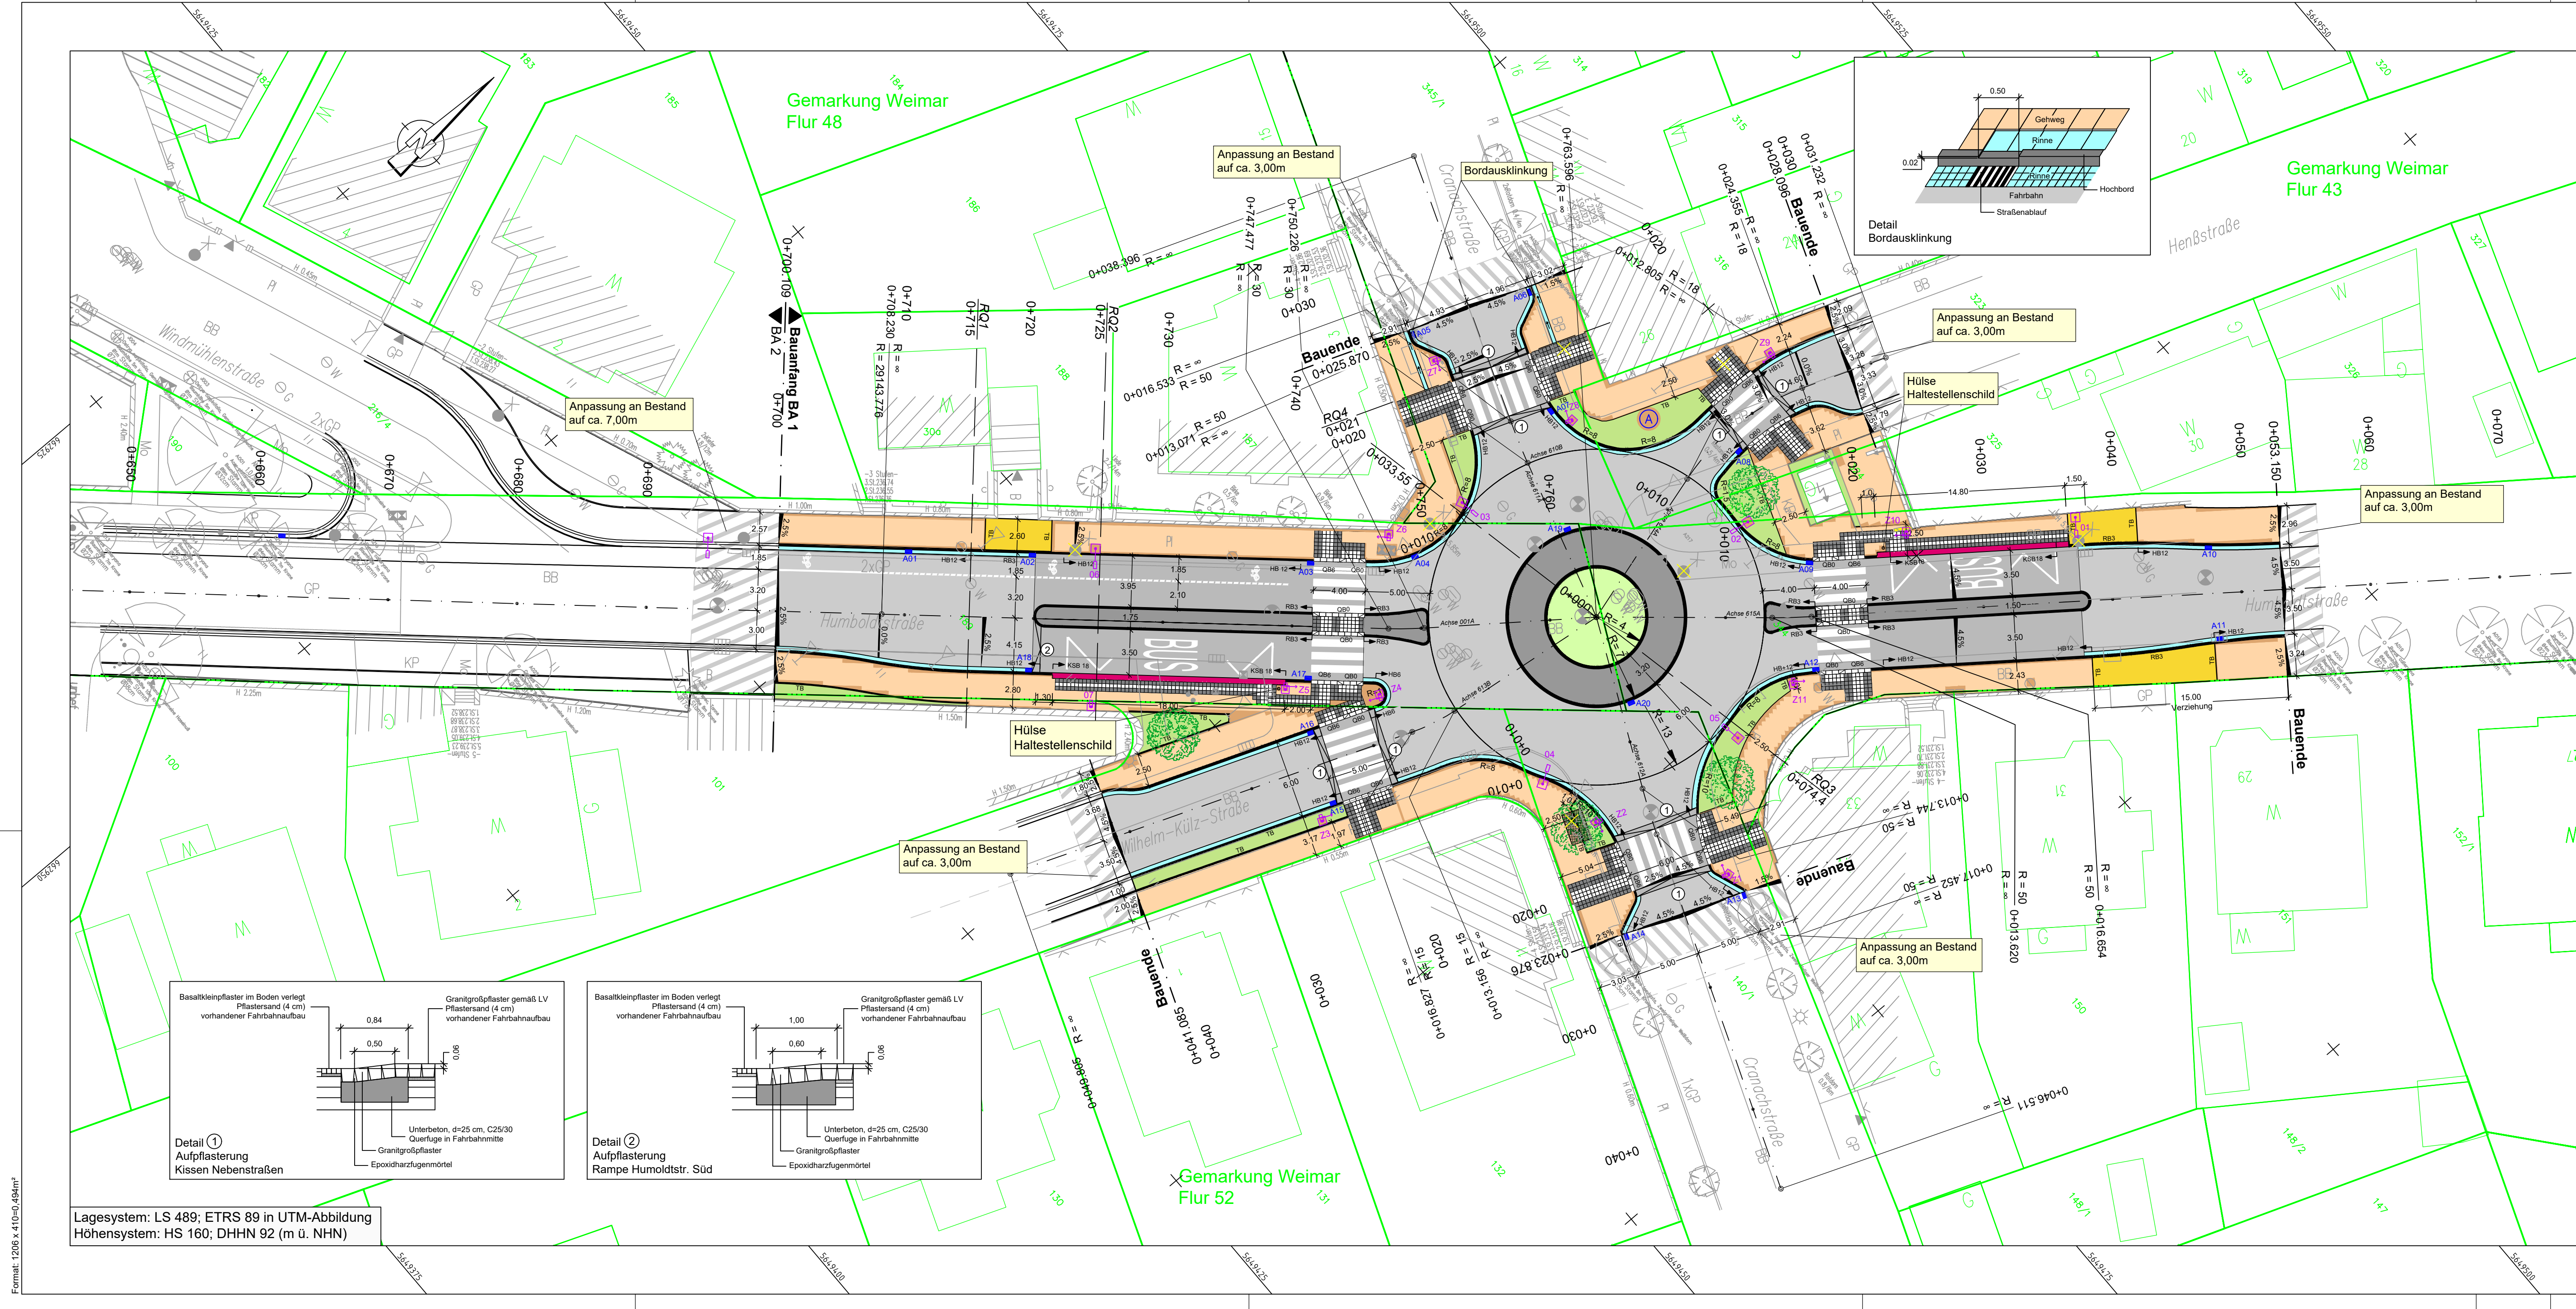

Legende:

- Fahrbahn Asphalt aufgehellte mit Pflastersteine/Straßenablauf
- Kreisell Innenring, Fertigteil
- Gehweg, Betonplatten
- Einfahrten, Kleinpflaster Granit
- Umplasterung Einbauten, Zwickelflächen, Mosaikpflaster
- Grünfläche
- Bereich Fußgängerüberweg, *) Aufpflasterung Großpflaster Granit
- Radfahrstreifen, Aufpflasterung Großpflaster Granit
- Bereich Bushaltestelle, Aufpflasterung Großpflaster Granit
- Kasseler Sonderbord
- Abbruch/Rückbau
- neu zu pflanzender Baum
- neu zu pflanzender Baum mit begehrbarer Baumscheibe
- Litfaßsäule
- A99 Straßenablauf Planung mit lfd. Nummer
- 2,5% Straßenablauf Bestand
- Querneigung
- Rückbau vorh. Straßenbeleuchtung

*) FGÜ-Humboldtstraße, Fahrbahnquerungstreifen:
- Großpflaster Granit hell (140/140/160mm)
- Großpflaster Basalt schwarz (140/140/160mm) als Grundfläche Zebrastreifen
FGÜ-Nebenstraßen, Fahrbahnquerungstreifen:
- Großpflaster Granit hell (140/140/120mm)
- Großpflaster Basalt schwarz (140/140/120mm) als Grundfläche Zebrastreifen

Borde:
KSB 18 Kasseler Sonderbord (Antrittshöhe 18cm)
QB 6 Querungsbord (Antrittshöhe 6cm)
HB 12 Hochbordbord (Antrittshöhe 12cm)
RB 3 Rundbordbord (Antrittshöhe 3cm)
TB Tiefbord

Planung Stadtbeleuchtung

- Lichtpunkt Straßenbeleuchtung LPH 7m
- Lichtpunkt Bushaltestelle LPH 5m
- Lichtpunkt Zusatzbeleuchtung FUG LPH 5m

Allgemein

- Vermessung
- Baumbestand (Vermessung, Stand: 2009)
- Baumbestand (Baumkataster Stadt Weimar, Stand: 2025)
- Flurstücksgrenze
- Flurgrenze

Entwurfsbearbeitung:	Emch + Berger GmbH Ingenieure und Planer Weimar Coudraystraße 6 99423 Weimar Tel.: 03643/4391-0 E-Mail: ebweimar@emchundberger.de	Datum	06/2026	Zeichen	scs
bearbeitet:		gezeichnet:	06/2026		bra
geprüft:	i.k. P./w				

stadtverwaltung weimar	weimar	Datum		Zeichen	
Tiefbauamt		geprüft:			
Abt. Straßen und Brücken					
Schwannestraße 17					
99423 Weimar					

Nr.	Art der Änderung	Datum	Zeichen

AUSFÜHRUNGSPLANUNG

Straße / Station:	Humboldtstraße Weimar/	Unterlage / Blatt-Nr.:	5.1 / 1
PROJIS-Nr.:		Lageplan	
		Maßstab:	1:250

Neugestaltung Humboldtstraße Weimar Bauabschnitt 1	
aufgestellt und geprüft:	
Weimar, den	
zur Bauausführung freigegeben:	
Weimar, den	