


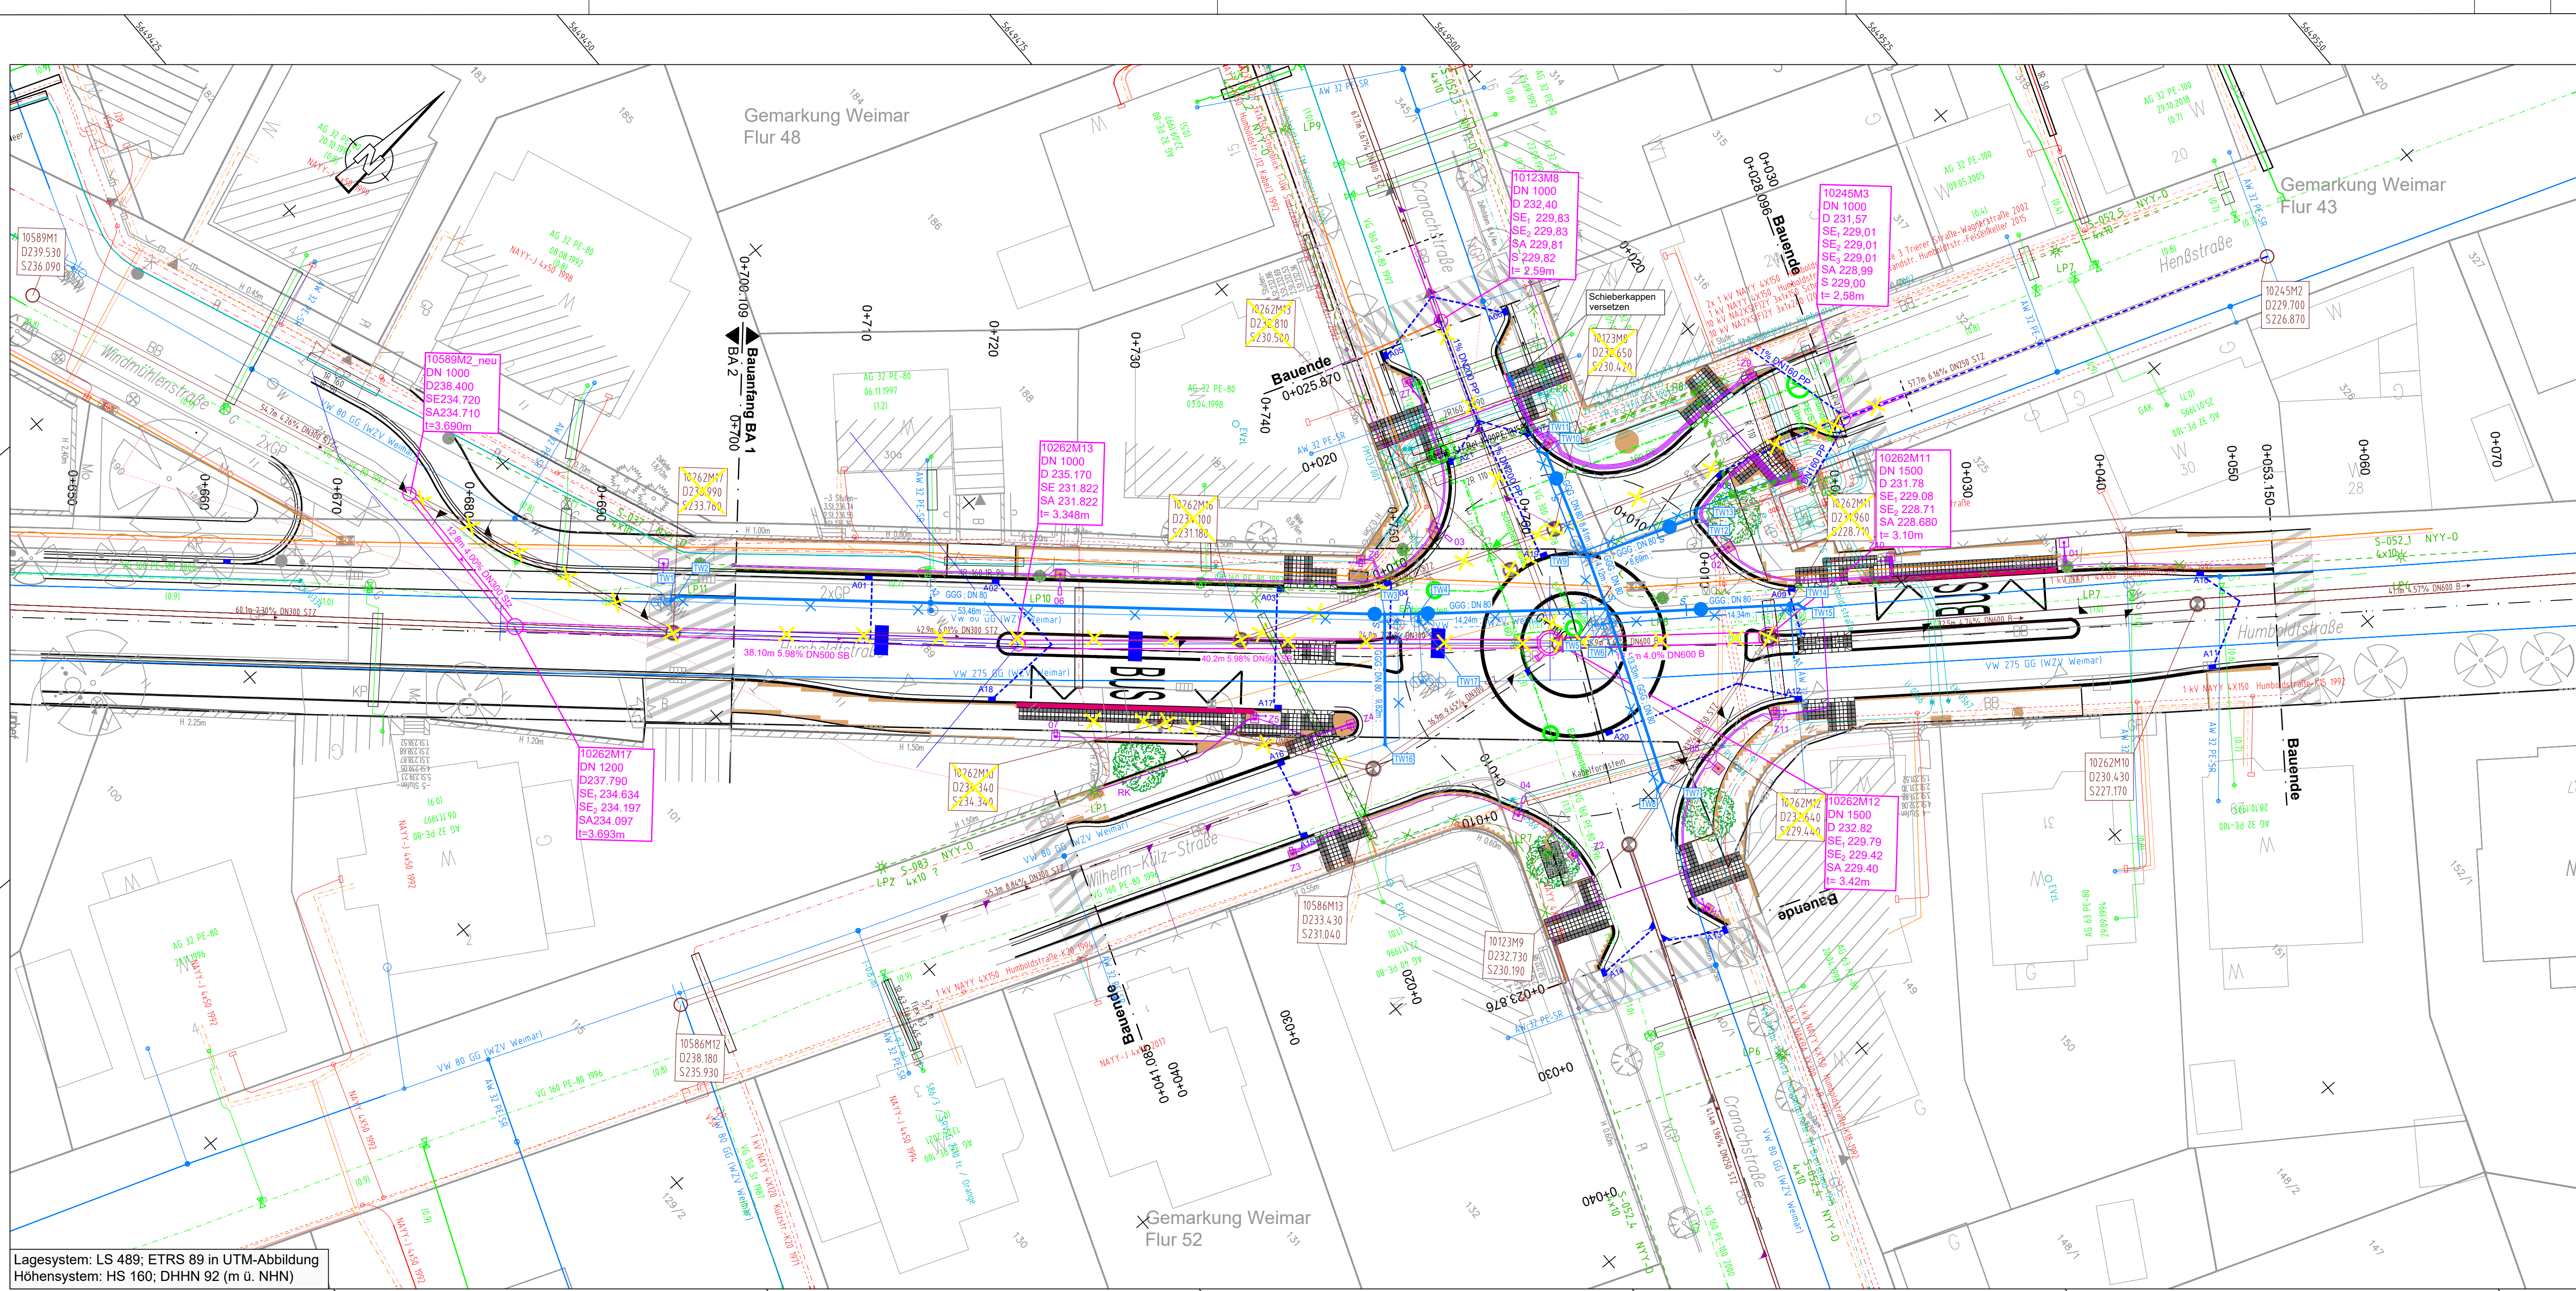

Lagesystem: LS 489; ETRS 89 in UTM-Abbildung
Höhensystem: HS 160; DHHN 92 (m ü. NHN)

Legende Leitungen:

Bestand

- Telekom Kabel Deutschland GmbH
- Kabelkanal
 - im Erdreich verlegt, abgedeckt
 - Luftkabelverlegung

- Vodafone Kabel Deutschland GmbH
- Kabelkanal
 - Erdtrasse
 - Rohrtrasse

Stadtverwaltung Weimar

- Straßenbeleuchtung-Kabel
- Leuchte mit lfd. Nr.
- Straßenbeleuchtung-Schutzrohr

Energienetze Weimar GmbH & Co.KG

- Gas-Mitteldruckleitung
- Gas-Niederdruckleitung
- Gas-Hausanschlussleitung
- Gas-Schutzrohr
- Strom-Mittelspannung (MS)
- Strom-Niederspannung (NS)
- Strom-Hausanschlusskabel
- Strom-Schutzrohr
- Fernmelde-Signal- u. Steuerkabel
- Fernmelde-LWL Leerrohre
- Fernmelde-Schutzrohr
- Versorgungsleitungen
Immobilienervice Weimar (VL-ISW)

Eigenbetrieb / Kommunalservice Weimar

- Abwasser-Mischwasserleitung (MW)
- Abwasser-Hausanschlussleitung (MW)

Wasserversorgungszweckverband Weimar

- Wasserleitung (WA)
- Wasserleitung (WA) Rückbau

Planung

- Straßenbeleuchtung-Kabel
- Straßenbeleuchtung-Kabel Rückbau
- Lichtpunkt Straßenbeleuchtung LPH 7m
- Lichtpunkt Bushaltestelle LPH 5m
- Lichtpunkt Zusatzbeleuchtung FÜG LPH 5m

- Gas-Niederdruckleitung

- Strom-Leerrohr
- Fernmelde-Signal- u. Steuerkabel
- Fernmelde-Leerrohr

- Mischwasserkanal
- Abwasser-Mischwasserkanal Rückbau
- Schacht abbrechen
- Straßenablauf mit lfd. Nummer und Anschlussleitung DN160 PP

- Wasserleitung (WA)
- Wasserleitung (WA) Rückbau

Die Eintragung des Leitungsbestandes erfolgte von Emch+Berger durch Übertragung der von den jeweiligen Ver- und Entsorgungsunternehmen für diesen Zweck übergebenen Daten und/oder Plänen.
Alle Daten unterliegen dem Urheberrechtsschutz.

Allgemein

- Vermessung
- Flurstücksgrenze
- Flurgrenze
- neu zu pflanzender Baum
- neu zu pflanzender Baum mit begehbarer Baumscheibe

Entwurfsbearbeitung:	Emch + Berger GmbH Ingenieure und Planer Weimar Coudraystraße 6 Tel.: 03643/4391-0 E-Mail: ebweimar@emchundberger.de	bearbeitet:	06/2026	hac
gezeichnet:		gezeichnet:	06/2026	bra
geprüft:		geprüft:		

stadtverwaltung weimar	weimar	Datum	Zeichen
Tiefbaumt Abt. Straßen und Brücken Schwanseestraße 17 99423 Weimar		geprüft:	

Nr.	Art der Änderung	Datum	Zeichen
a	Ergänzung Straßenablauf Nr. 21, Anpassung Quermelung östl. Cranachstraße	06.07.2026	scs

AUSFÜHRUNGSPLANUNG

Straße / Station: Humboldtstraße Weimar /	Unterlage / Blatt-Nr.: 5.2a / 1
PROJUS-Nr.:	Koordinierter Leitungsplan
Maßstab: 1:250	

Neugestaltung Humboldtstraße Weimar Bauabschnitt 1	
aufgestellt und geprüft:	
Weimar, den	
zur Bauausführung freigegeben:	
Weimar, den	