


Straßenquerschnitt Kreisfahrbahn

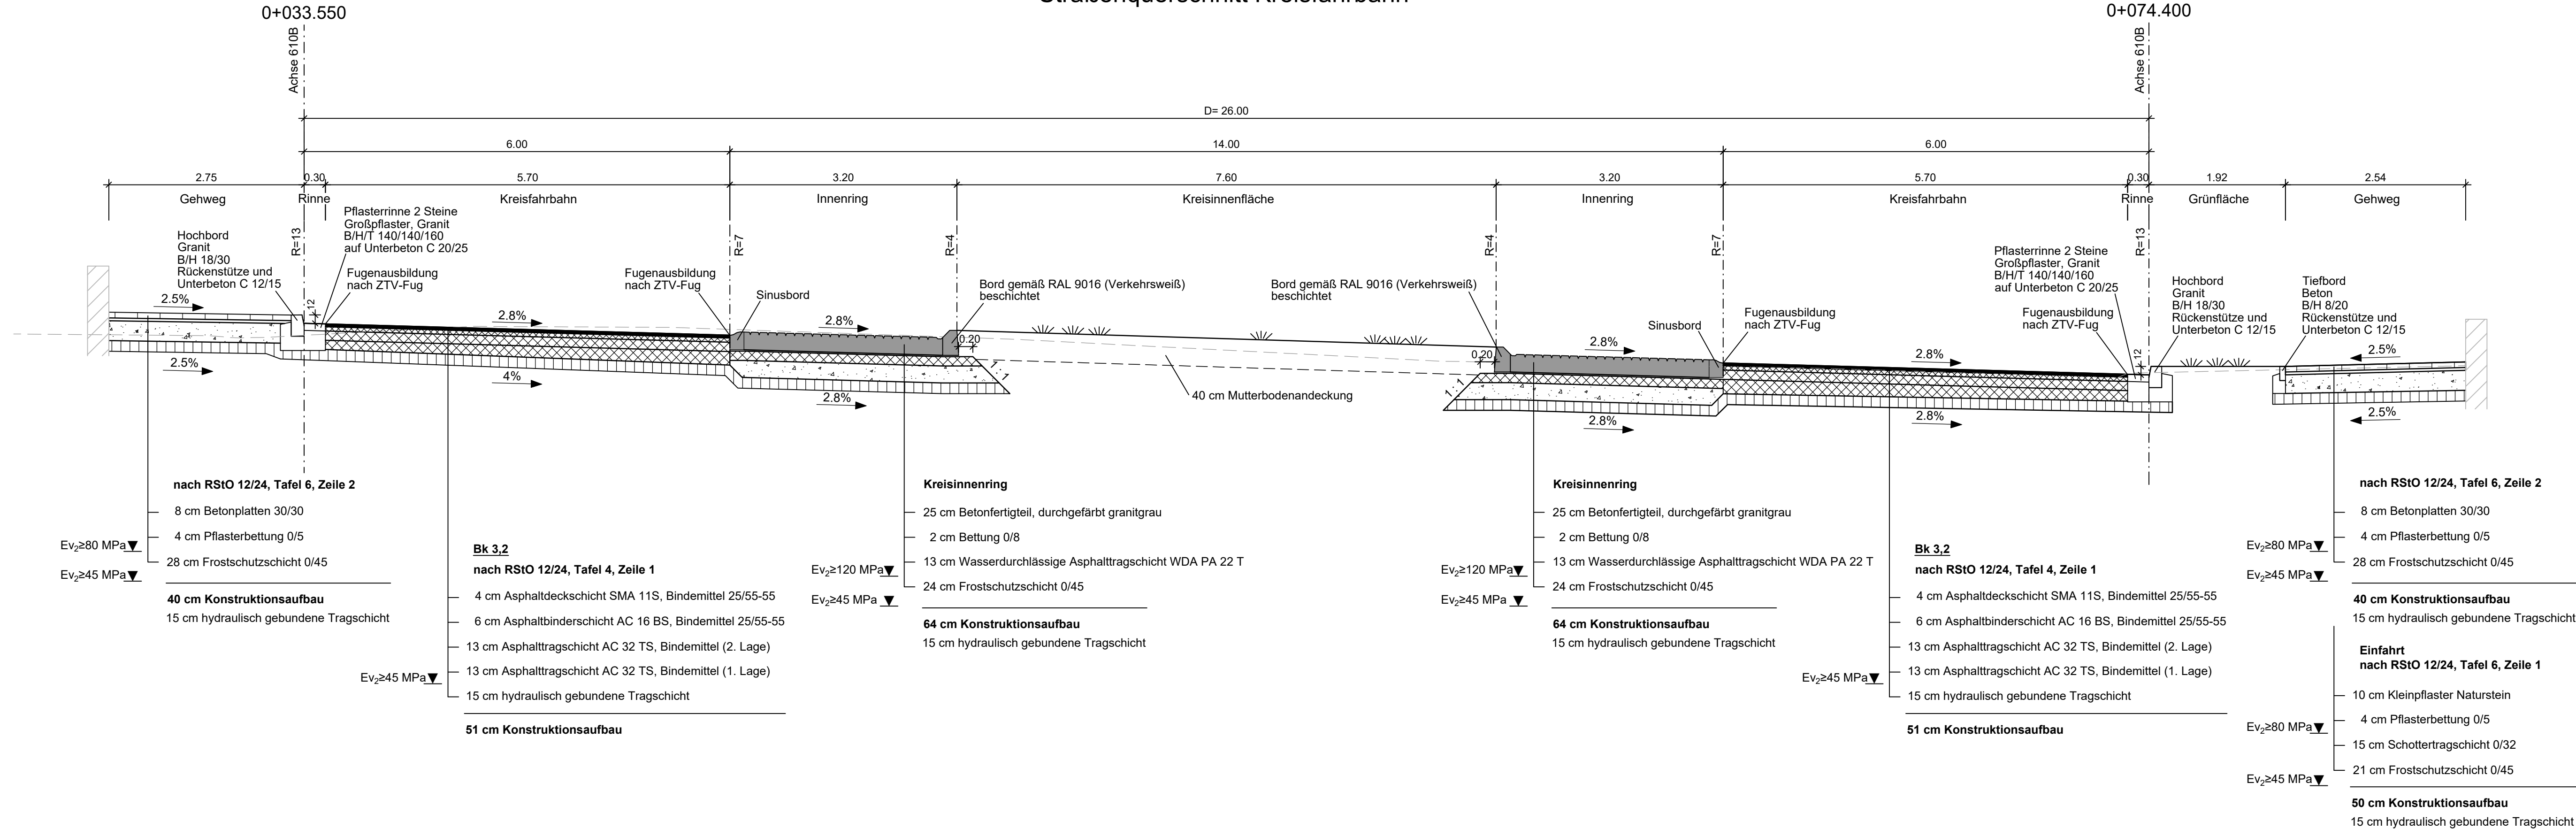

Entwurfsbearbeitung: Emch+Berger	Emch + Berger GmbH Ingenieure und Planer Weimar Coudraystraße 6 99423 Weimar Tel.: 03643/4391-0 E-Mail: ebweimar@emchundberger.de		
	bearbeitet:	06/2026	scs/sst
	gezeichnet:	06/2026	bra
	geprüft:	<i>i. v. P. h.</i>	

stadtverwaltung weimar weimar Kulturstadt Europas	Tiefbauamt Abt. Straßen und Brücken Schwanseestraße 17 99423 Weimar		
	geprüft:	Datum	Zeichen

a	Anpassung Beschreib Rinne	06.07.2026	scs
Nr.	Art der Änderung	Datum	Zeichen

AUSFÜHRUNGSPLANUNG

Unterlage / Blatt-Nr.: 14.1a / 3	
Straßenquerschnitt Humboldtstraße - Kreisfahrbahn	
Maßstab: 1:50	
Neugestaltung Humboldtstraße Weimar Bauabschnitt 1	
aufgestellt und geprüft:	
Weimar, den	
zur Bauausführung freigegeben:	
Weimar, den	